


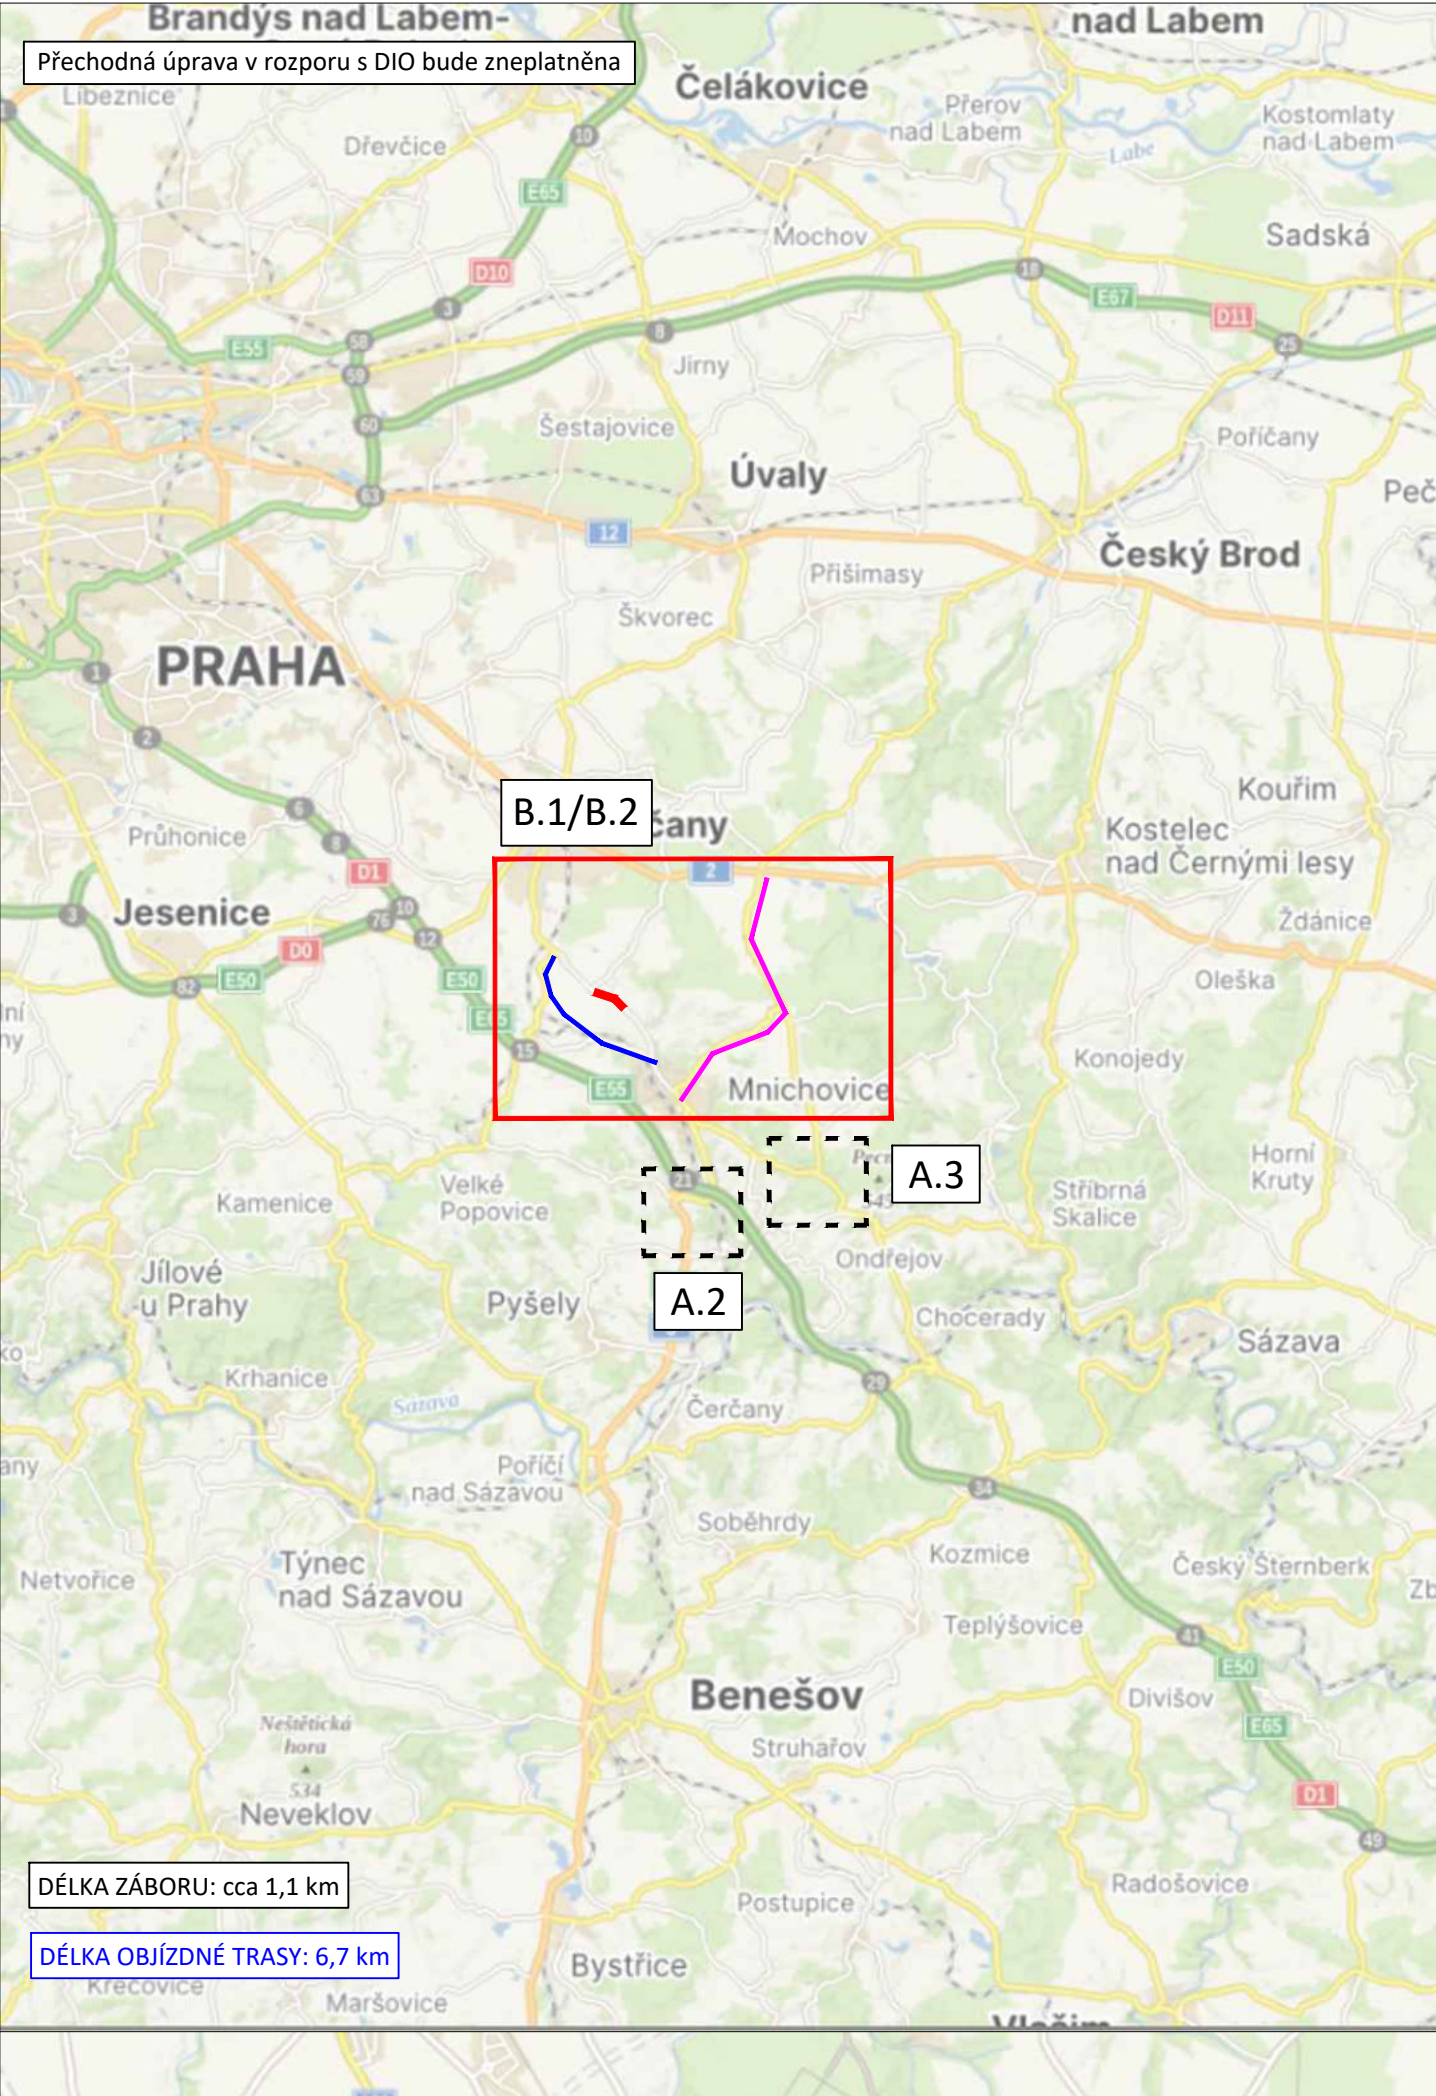

LEGENDA

návrh - SDZ

STÁVAJÍCÍ - SDZ

 P2

 P2





VYVEDENÍ ZBYTKOVÉ DOPRAVY Z LOKALITY
MENČICE VE SMĚRU ŘÍČANY (Z DŮVODU
NEVYHOVUJÍCÍHO PRAVÉHO ODBOČENÍ NA
KŘIŽ. III/1012 A III/1014)

OBJÍZDNÁ TRASA

Schválil:.....

Schválil:.....




3K značky s.r.o.
Jiráskova 1519, 251 01 Říčany
tel.: +420 323 601 237, www.3kznacky.cz, info@3kznacky.cz

VYPRACOVAL: Ing. Matěj Hofman	HL. INŽENÝR PROJEKTU: Ing. Matěj Hofman	INVESTOR: KSÚS, p.o.	
ČÍSLO ZAKÁZKY: 2024/038	DATUM: 03/2024		
AKCE: VŠESTARY, ŘÍČANSKÁ;MNICHOVICKÁ; STRANČICKÁ		MĚŘÍTKO: 1:150000	FORMÁT: 2xA4
PŘÍLOHA: Zájmová mapa		STUPEŇ: RDS	PŘÍLOHA ČÍSLO:
		KOPIE ČÍSLO:	A.1

KOPIROVÁNÍ A ROZMNOŽOVÁNÍ POUZE PO PŘEDCHOZÍM SOUHLASU 3K ZNAČKY s.r.o.

Přechodná úprava v rozporu s DIO bude zneplatněna

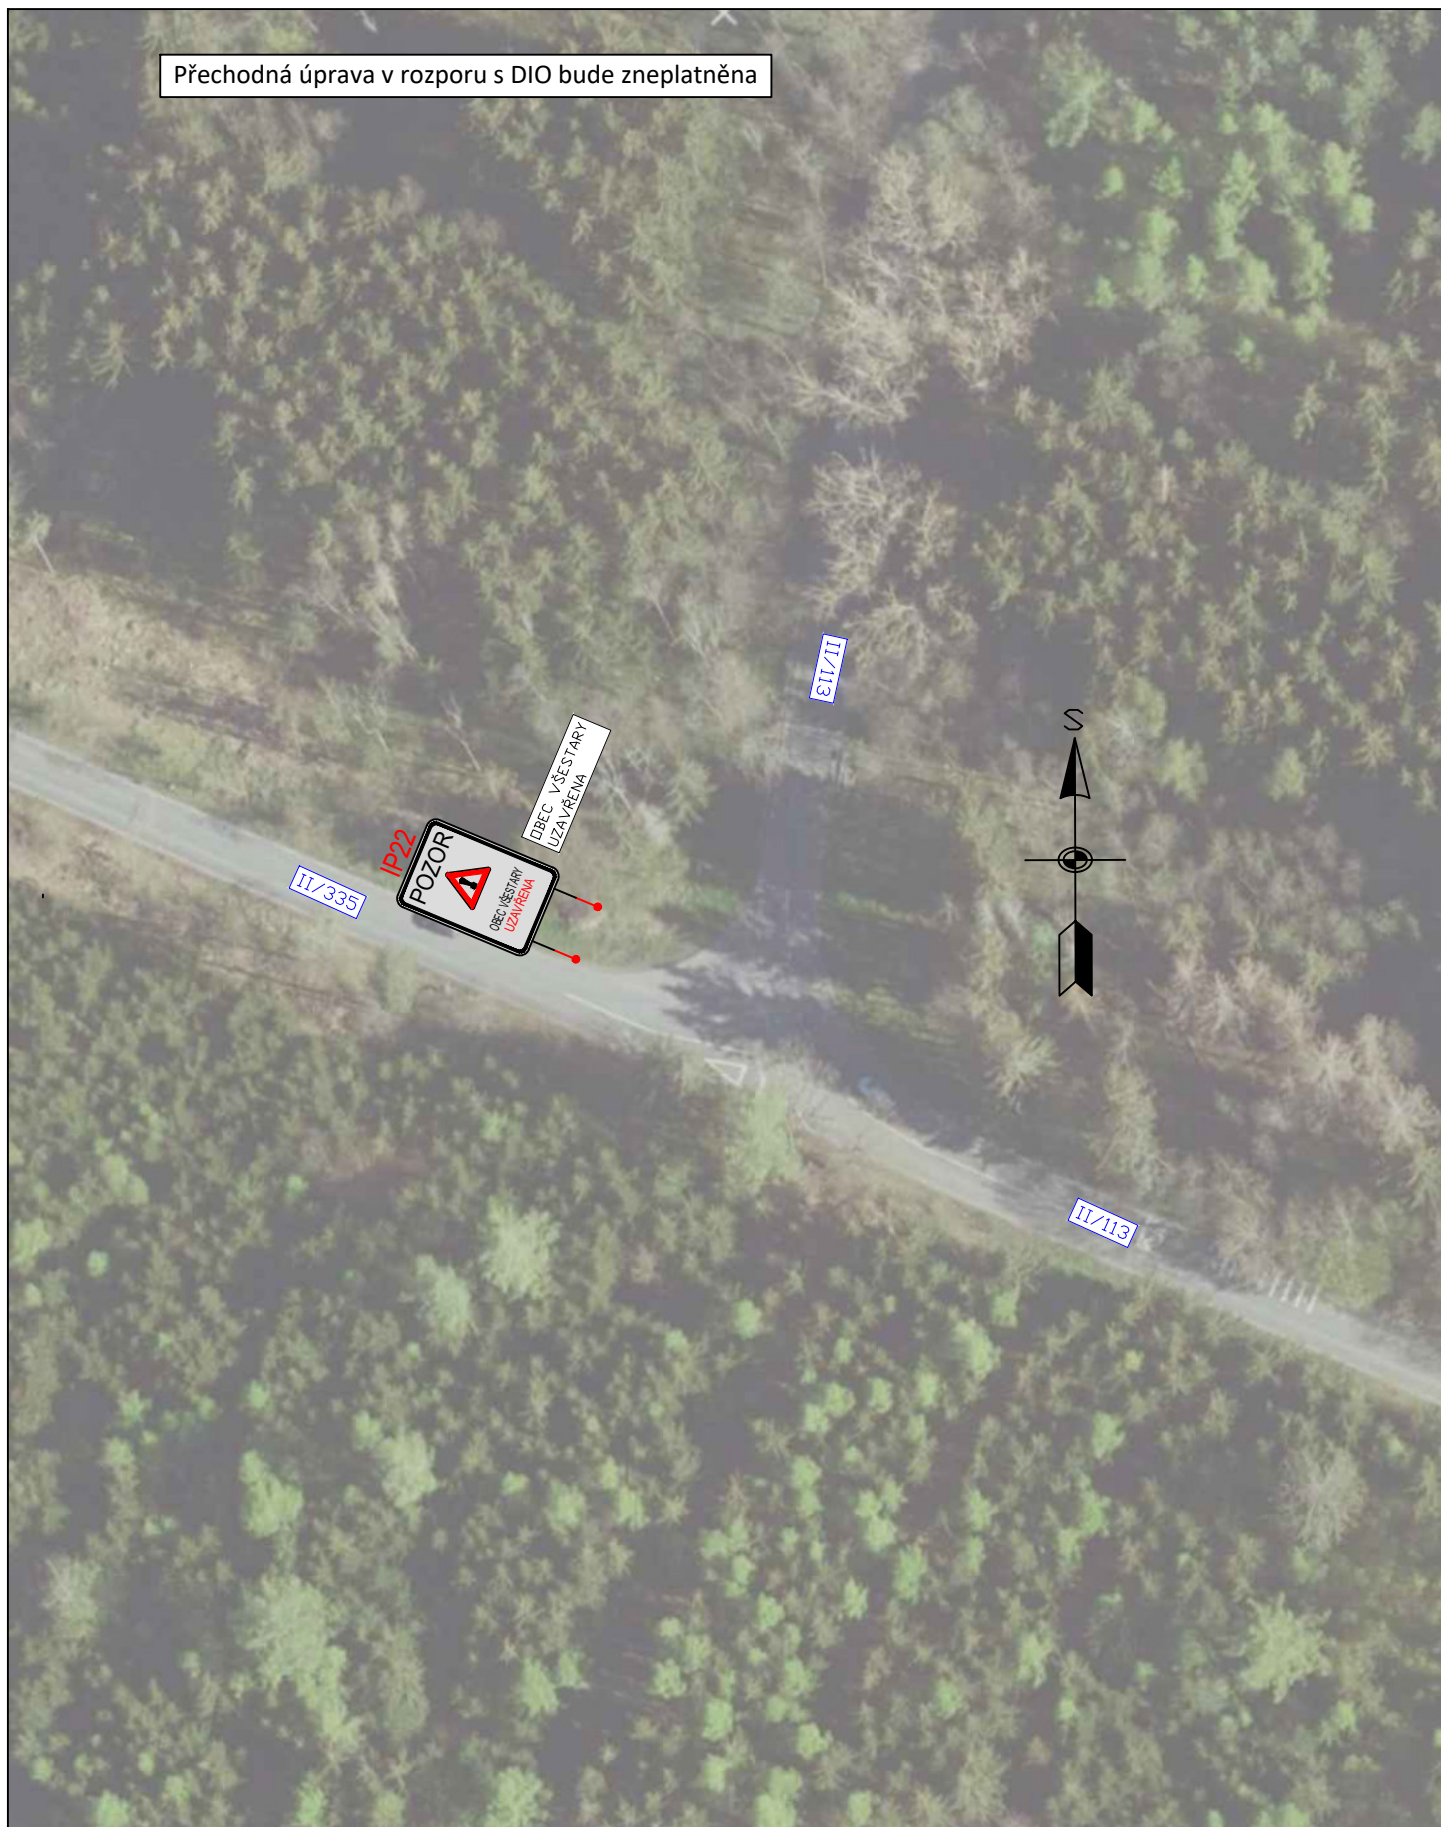

3K značky s.r.o.
Jiráskova 1519, 251 01 Říčany
tel.: +420 323 601 237, www.3kznacky.cz, info@3kznacky.cz

LEGENDA:

návth - SDZ



STÁVAJÍCÍ - SDZ



VYVEDENÍ ZBYTKOVÉ DOPRAVY Z LOKALITY
MĚNČICE VE SMĚRU ŘÍČANY (Z DŮVODU
NEVÝHOVLIVNÉHO PRAVÉHO OBOČENÍ NA
KŘÍŽ. II/1012 A II/1014)
OBJÍZDNÁ TRASA


AKCE:
VŠESTÁRY,
ŘÍČANSKÁ; MNICHOVICKÁ;
STRANČICKÁ

PŘÍLOHA:
Situace DIO - širší vztahy 2

MĚŘÍTKO:
1:1000

PŘÍLOHA ČÍSLO:
A.3

Přechodná úprava v rozporu s DIO bude zneplatněna

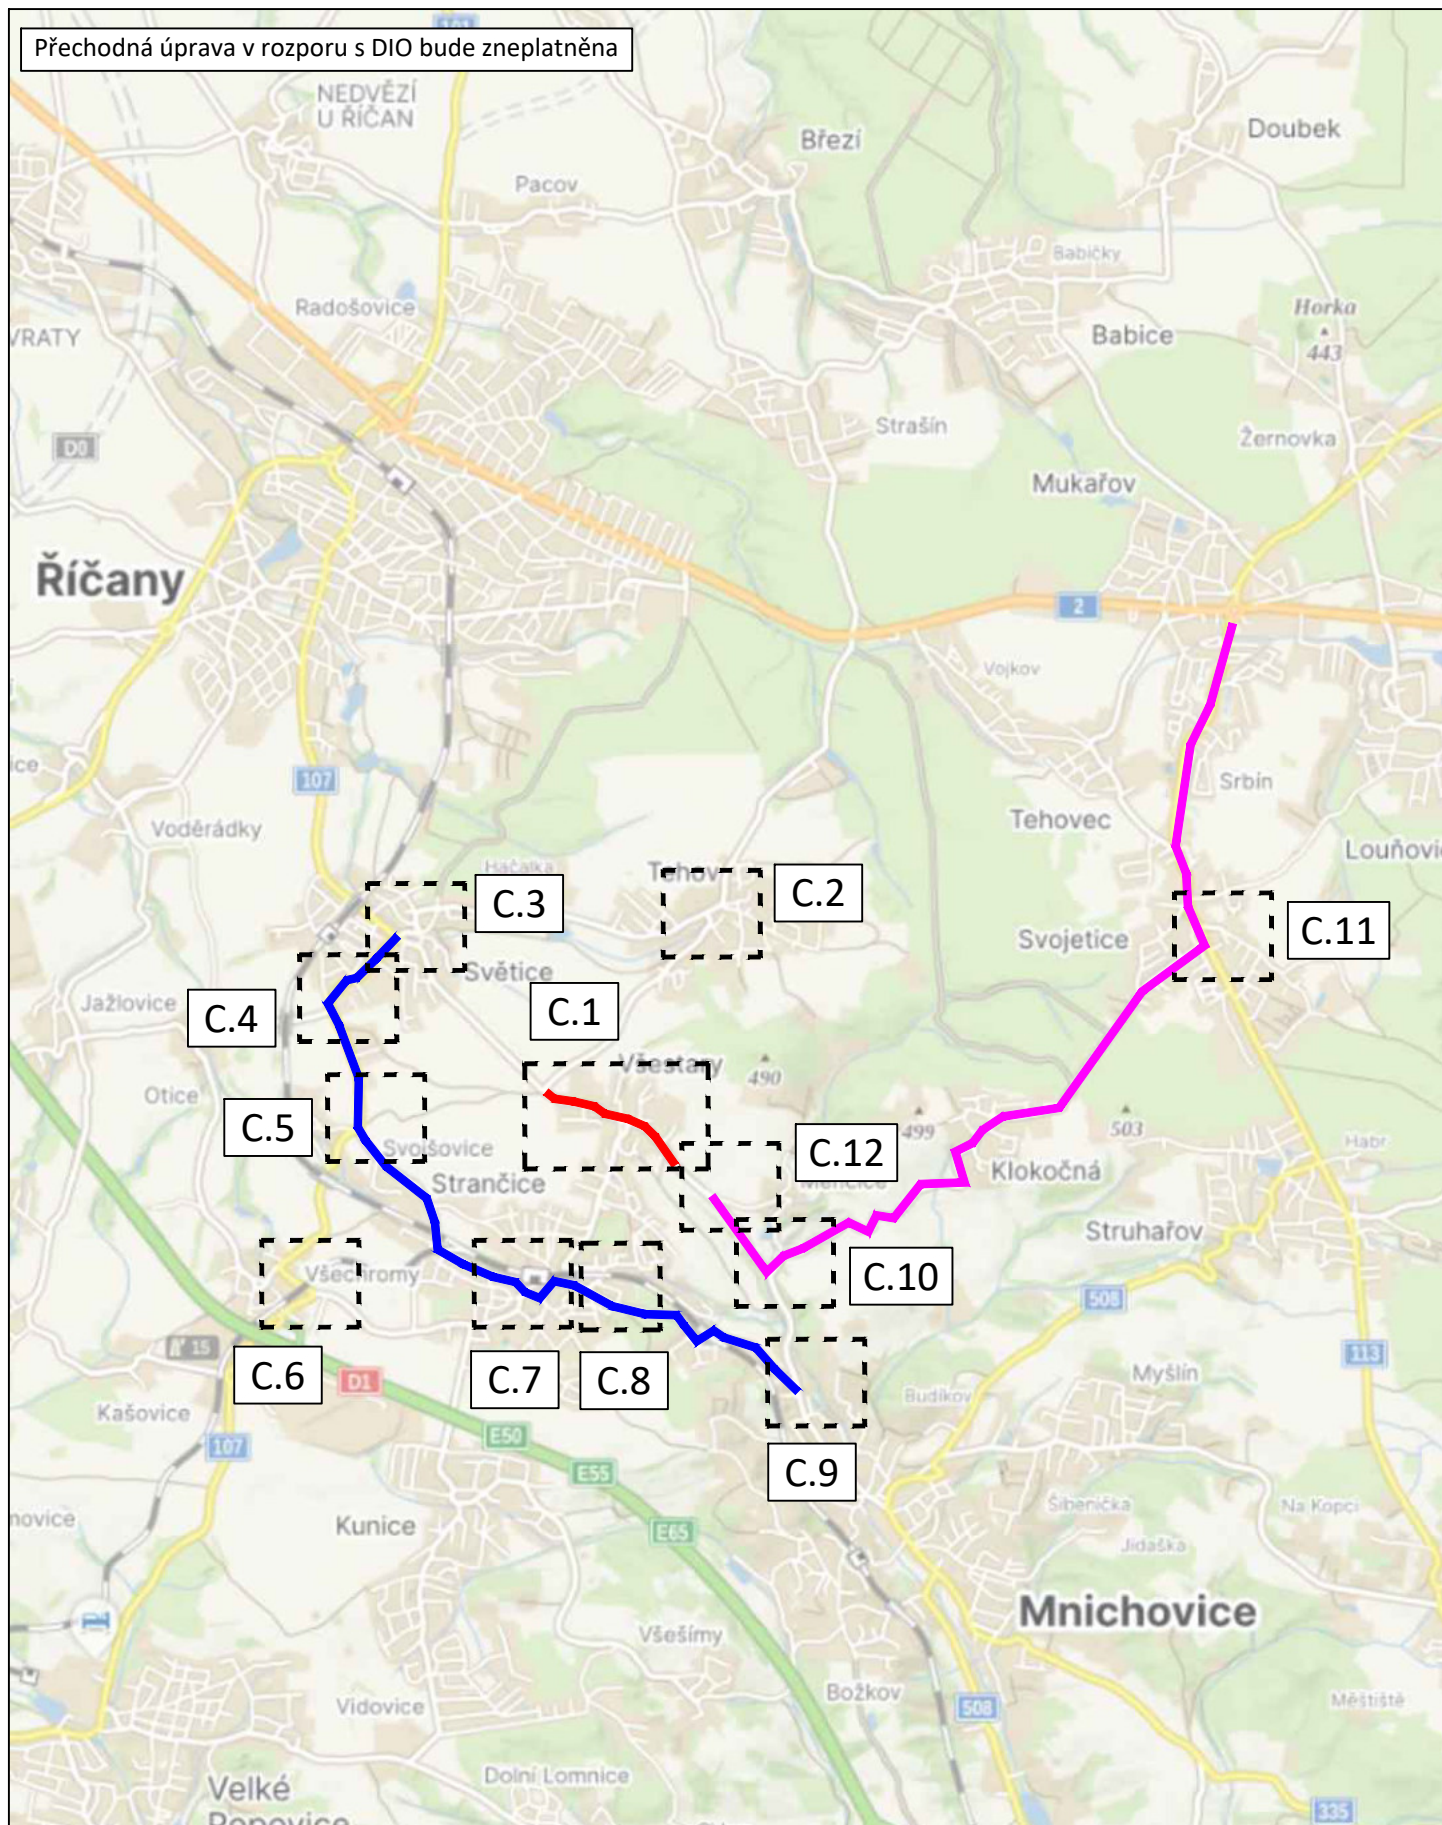

3K značky s.r.o.
Jiráskova 1519, 251 01 Říčany
tel.: +420 323 601 237, www.3kznacky.cz, info@3kznacky.cz

LEGENDA:

návrh - SDZ



stávající - SDZ



VYVEDENÍ ZBYTKOVÉ DOPRAVY Z LOKALITY
MĚNÍCE VE SMĚRU ŘÍČANY (Z DŮVODU
NEVÝHODUJÍCÍHO PRAVÉHO OBOECENÍ NA
KŘÍŽ III/1012 A III/1014)
OBJÍZDNÁ TRASA

AKCE:
VŠETARY,
ŘÍČANSKÁ; MNICHOVICKÁ;
STRANČICKÁ


PŘÍLOHA:

Přehledná mapa ETAPA I

MĚŘÍTKO:
1:40000

PŘÍLOHA ČÍSLO:
B.1

Přechodná úprava v rozporu s DIO bude zneplatněna

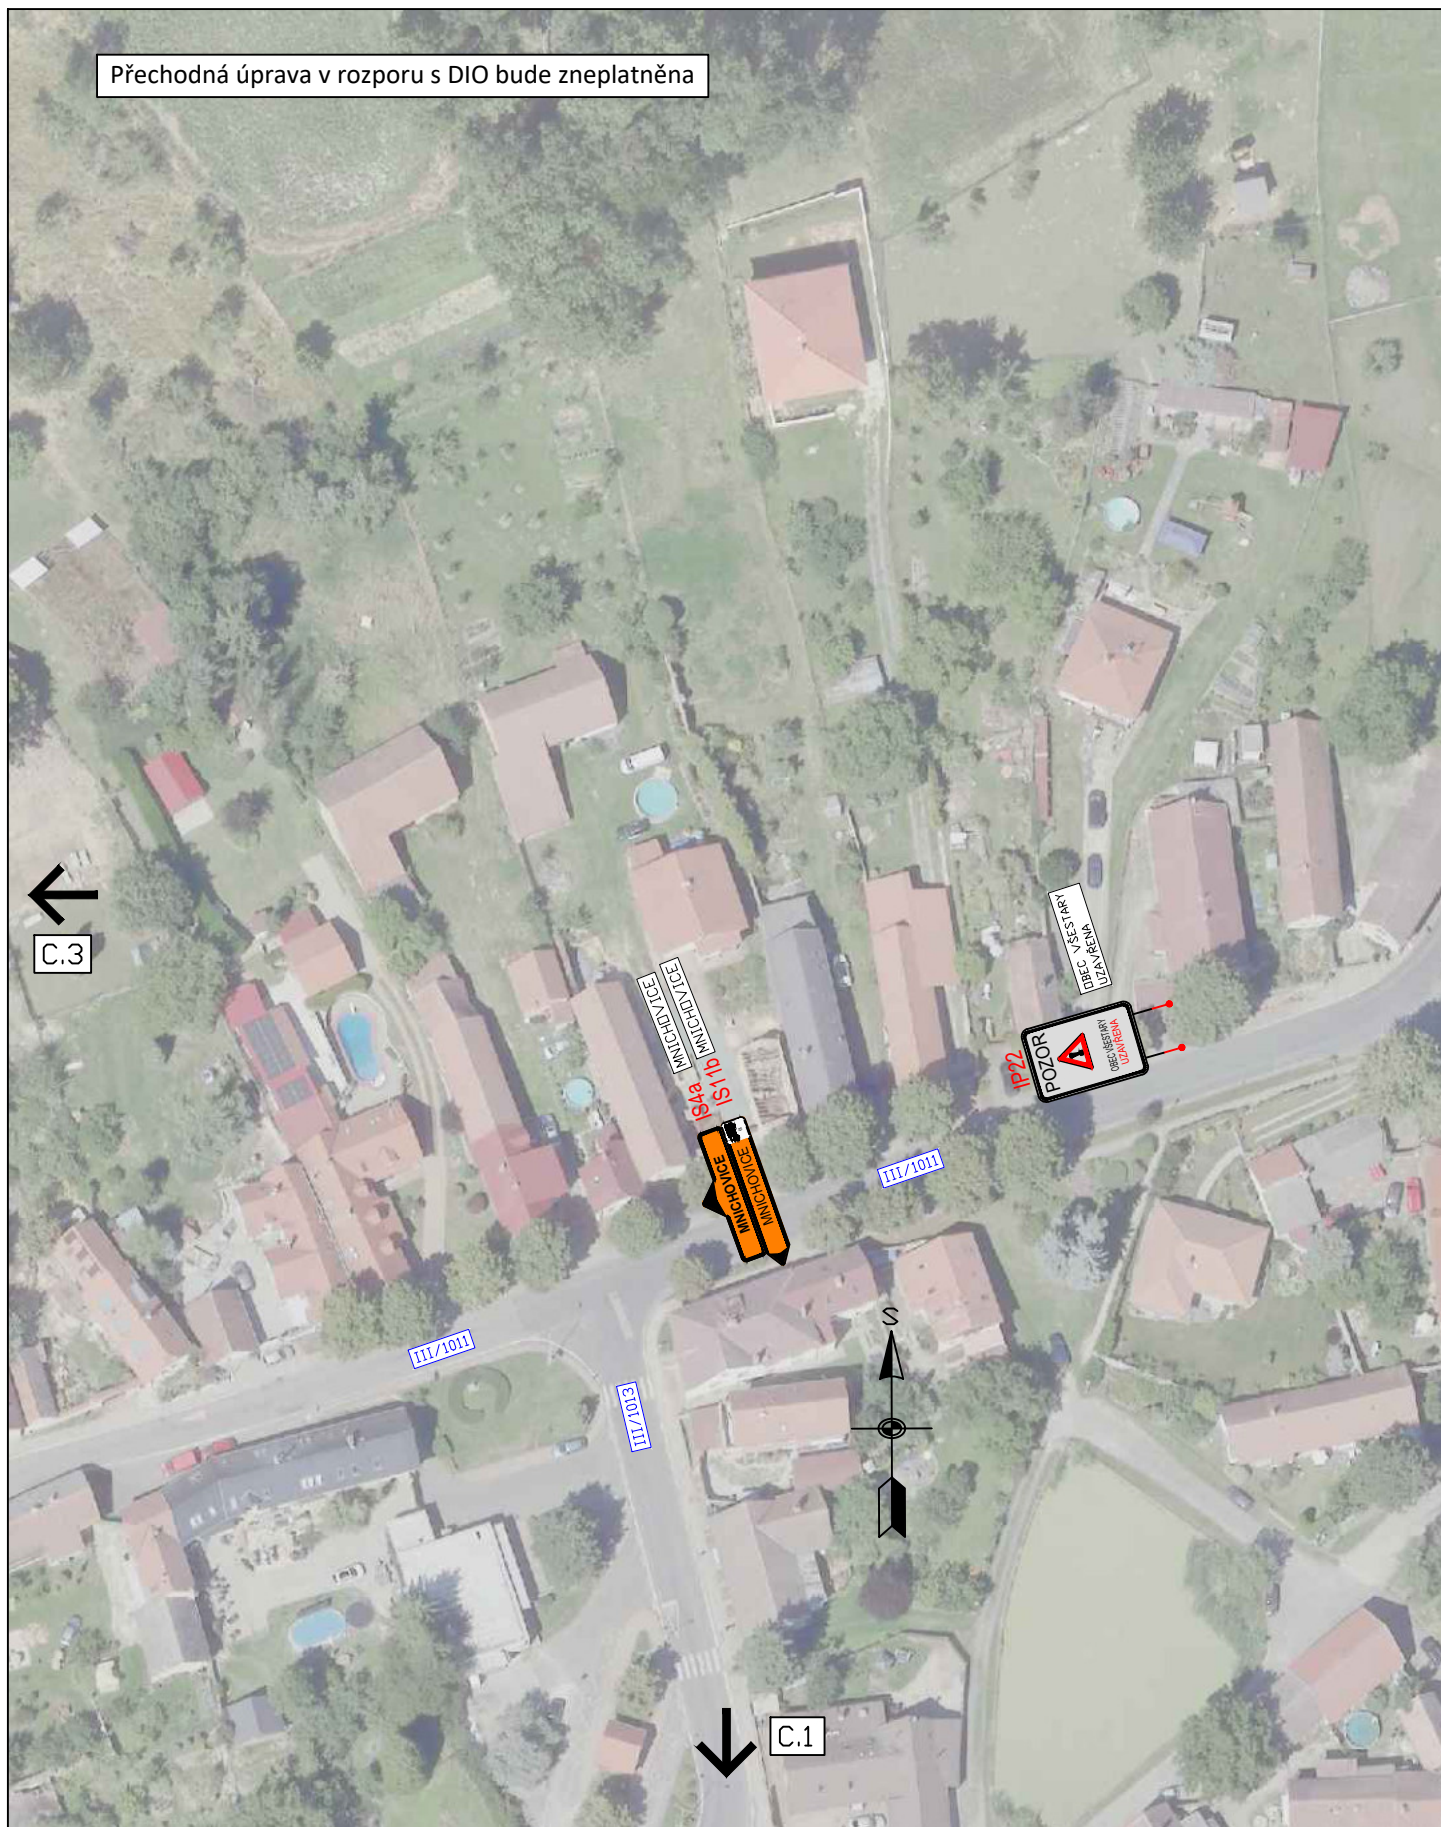

3K značky s.r.o.
Jiráskova 1519, 251 01 Říčany
tel.: +420 323 601 237, www.3kznacky.cz, info@3kznacky.cz

LEGENDA:

námth - SDZ
STÁVAJÍCÍ - SDZ



VYVEDENÍ ZBYTKOVÉ DOPRAVY Z LOKALITY
MĚNČICE VE SMĚRU ŘÍČANY (Z DŮVODU
NEVÝHOVLIVNÉHO PRAVÉHO OBOČENÍ NA
KŘÍŽ. III/1012 A III/1014)
OBJÍZDNÁ TRASA


AKCE:
VŠESTÁRY,
ŘÍČANSKÁ; MNICHOVICKÁ;
STRANČICKÁ

PŘÍLOHA:
Situační DIO II

MĚŘÍTKO:
1:1000

PŘÍLOHA ČÍSLO:
C.2

Přechodná úprava v rozporu s DIO bude zneplatněna

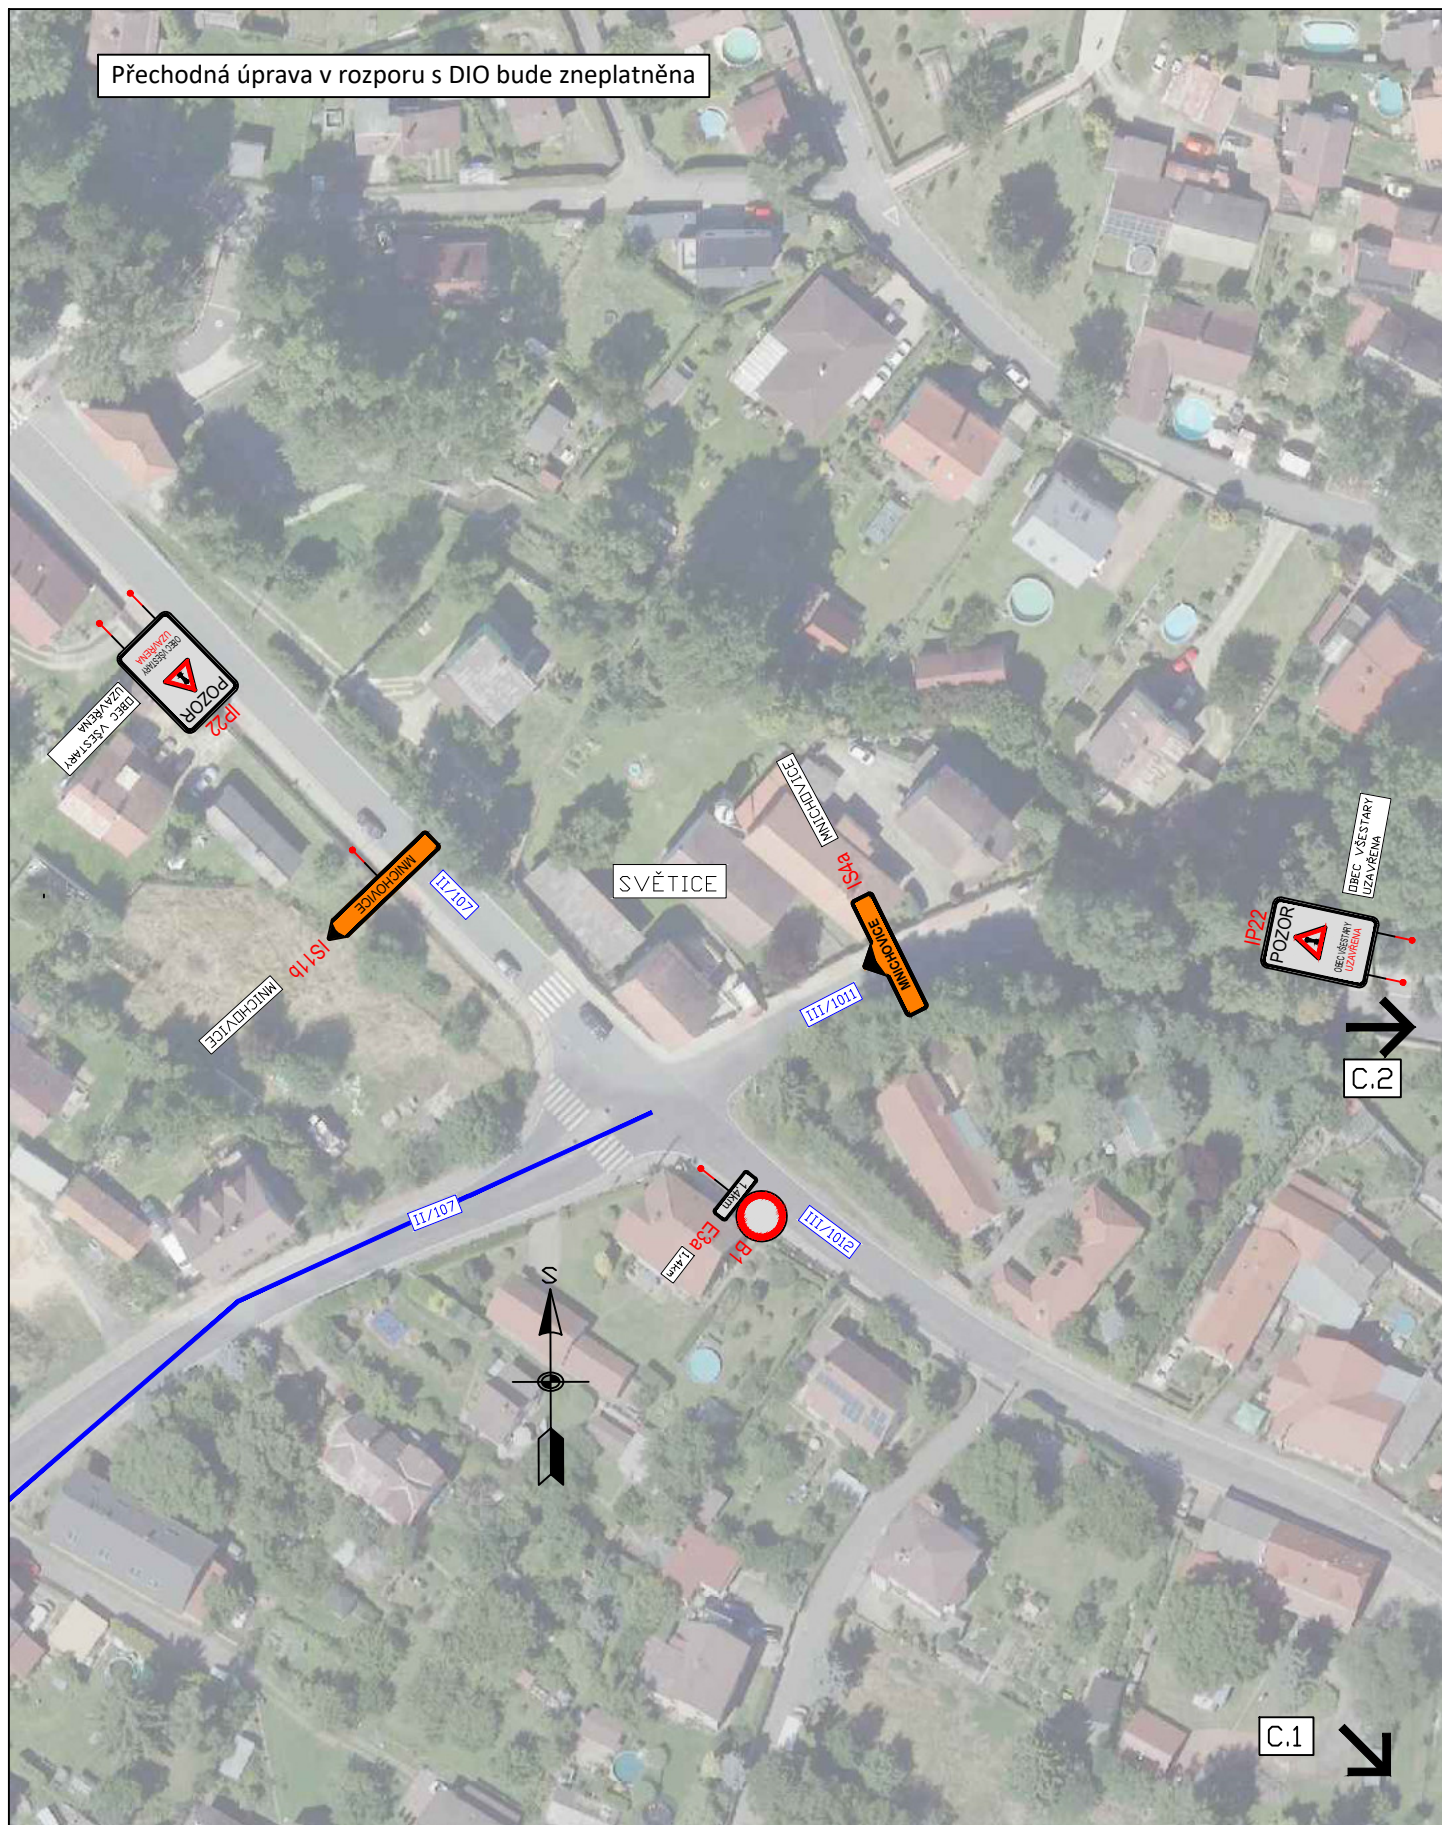

3K značky s.r.o.
Jiráskova 1519, 251 01 Říčany
tel.: +420 323 601 237, www.3kznacky.cz, info@3kznacky.cz

LEGENDA:

návrh - SDZ
STÁVAJÍCÍ - SDZ



VYVEDENÍ ZBYTKOVÉ DOPRAVY Z LOKALITY
MĚNČICE VE SMĚRU ŘÍČANY (Z DŮVODU
NEVÝHODLIVÉHO PRAVÉHO OBOČÍ NA
KŘEŽ. 11/1012 A 11/1014)
OBJÍZDNÁ TRASA

AKCE:
VŠESTARY,
ŘÍČANSKÁ; MNICHOVICKÁ;
STRANČICKÁ

PŘÍLOHA:
Situace DIO III

MĚŘÍTKO:
1:1000

PŘÍLOHA ČÍSLO:
C.3

C.4

Přechodná úprava v rozporu s DIO bude zneplatněna

C.3



SVĚTICE

C.5



3K značky s.r.o.
Jiráskova 1519, 251 01 Říčany
tel.: +420 323 601 237, www.3kznacky.cz, info@3kznacky.cz

LEGENDA:

návth - SOZ



STÁVAJÍCÍ - SOZ



VYVEDENÍ ZBYTKOVÉ DOPRAVY Z LOKALITY
MĚNČICE VE SMĚRU ŘÍČANY (Z DŮVODU
NEVÝHODLIVÉHO PRAVÉHO OBOČÍ NA
KŘÍŽ. III/1012 A III/1014)
OBJÍZDNÁ TRASA

AKCE:
VSESTÁRY,
ŘÍČANSKÁ; MNICHOVICKÁ;
STRANČICKÁ

PŘÍLOHA:
Situační DIO IV

MĚŘÍTKO:
1:1000

PŘÍLOHA ČÍSLO:
C.4

Přechodná úprava v rozporu s DIO bude zneplatněna

C.4



SVODJŠOVICE



OBEC VĚSTÁRY
UZAVŘENA

II/107

MNICHOVICE

IS11b
MNICHOVICE

II/1014

II/107

C.7



C.6



3K značky s.r.o.
Jiráskova 1519, 251 01 Říčany
tel.: +420 323 601 237, www.3kznacky.cz, info@3kznacky.cz

LEGENDA:

návth - SDZ



STÁVAJÍCÍ - SDZ



VYVEDENÍ ZBYTKOVÉ DOPRAVY Z LOKALITY
MNICHOVICE VE SMĚRU ŘÍČANY (Z DŮVODU
NEVÝHODLIVÉHO PRAVÉHO OBOČÍ NA
KŘÍŽ. II/1012 A II/1014)

OBJÍZDNÁ TRASA

AKCE:
VĚSTÁRY,
ŘÍČANSKÁ; MNICHOVICKÁ;
STRANČICKÁ

PŘÍLOHA:
Situace DIO V

MĚŘÍTKO:
1:1000

PŘÍLOHA ČÍSLO:
C.5

Přechodná úprava v rozporu s DIO bude zneplatněna



C.5

VŠECHRŮMY

II/107

II/107



ÚZAVĚRY
VŠECHRŮMY
ÚZAVĚRY

Č.S. KM -PRŮNA



C.7



3K značky s.r.o.
Jiráskova 1519, 251 01 Říčany
tel.: +420 323 601 237, www.3kznacky.cz, info@3kznacky.cz

LEGENDA:

návrh - SDZ



stávající - SDZ




VYVEDENÍ ZBYTKOVÉ DOPRAVY Z LOKALITY
MĚNČICE VE SMĚRU ŘÍČANY (Z DŮVODU
NEVÝHODLIVÉHO PRAVÉHO OBOECENÍ NA
KŘÍŽ. II/1012 A II/1014)
OBJÍZDNÁ TRASA


AKCE:
VŠECHRŮMY,
ŘÍČANSKÁ; MNICHOVICKÁ;
STRANČICKÁ

PŘÍLOHA:
Situační DIO VI

MĚŘÍTKO:
1:1000

PŘÍLOHA ČÍSLO:
C.6

 

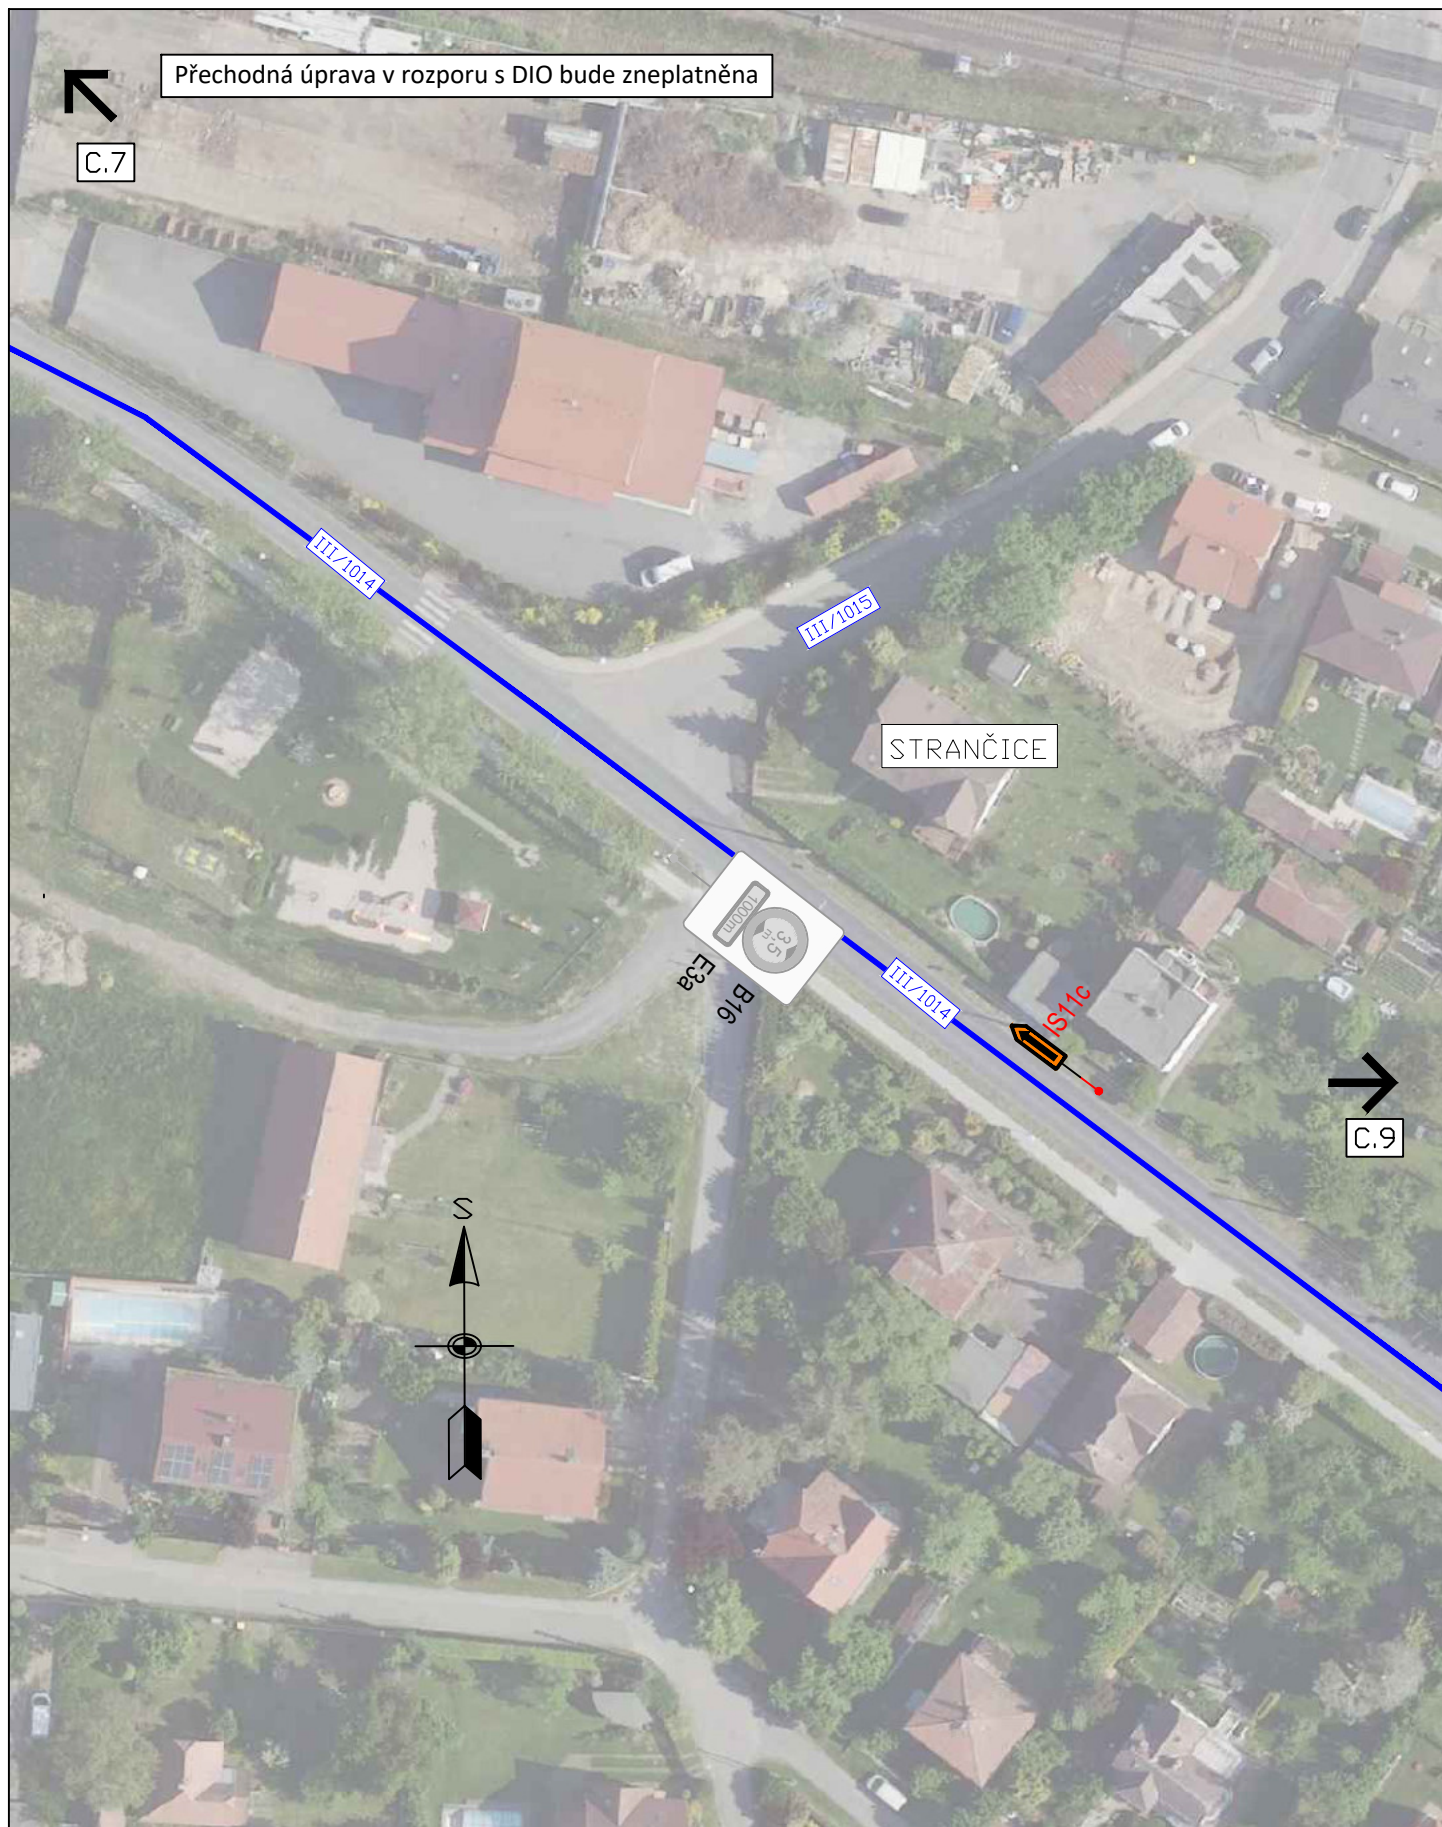

3K značky s.r.o.
Jiráskova 1519, 251 01 Říčany
tel.: +420 323 601 237, www.3kznacky.cz, info@3kznacky.cz

LEGENDA:

návrh - SOZ



stávající - SOZ




VYVEDENÍ ZBYTKOVÉ DOPRAVY Z LOKALITY
MENČICE VE SMĚRU ŘÍČANY (Z DŮVODU
NEVÝHODLIVÉHO PRAVÉHO OBOČÍ NA
KŘÍŽ. III/1012 A III/1014)
OBJÍZDNÁ TRASA

AKCE:
VŠESTÁRY,
ŘÍČANSKÁ; MNICHOVICKÁ;
STRANČICKÁ

PŘÍLOHA:
Situace DIO VIII

MĚŘÍTKO:
1:1000

PŘÍLOHA ČÍSLO:
C.8

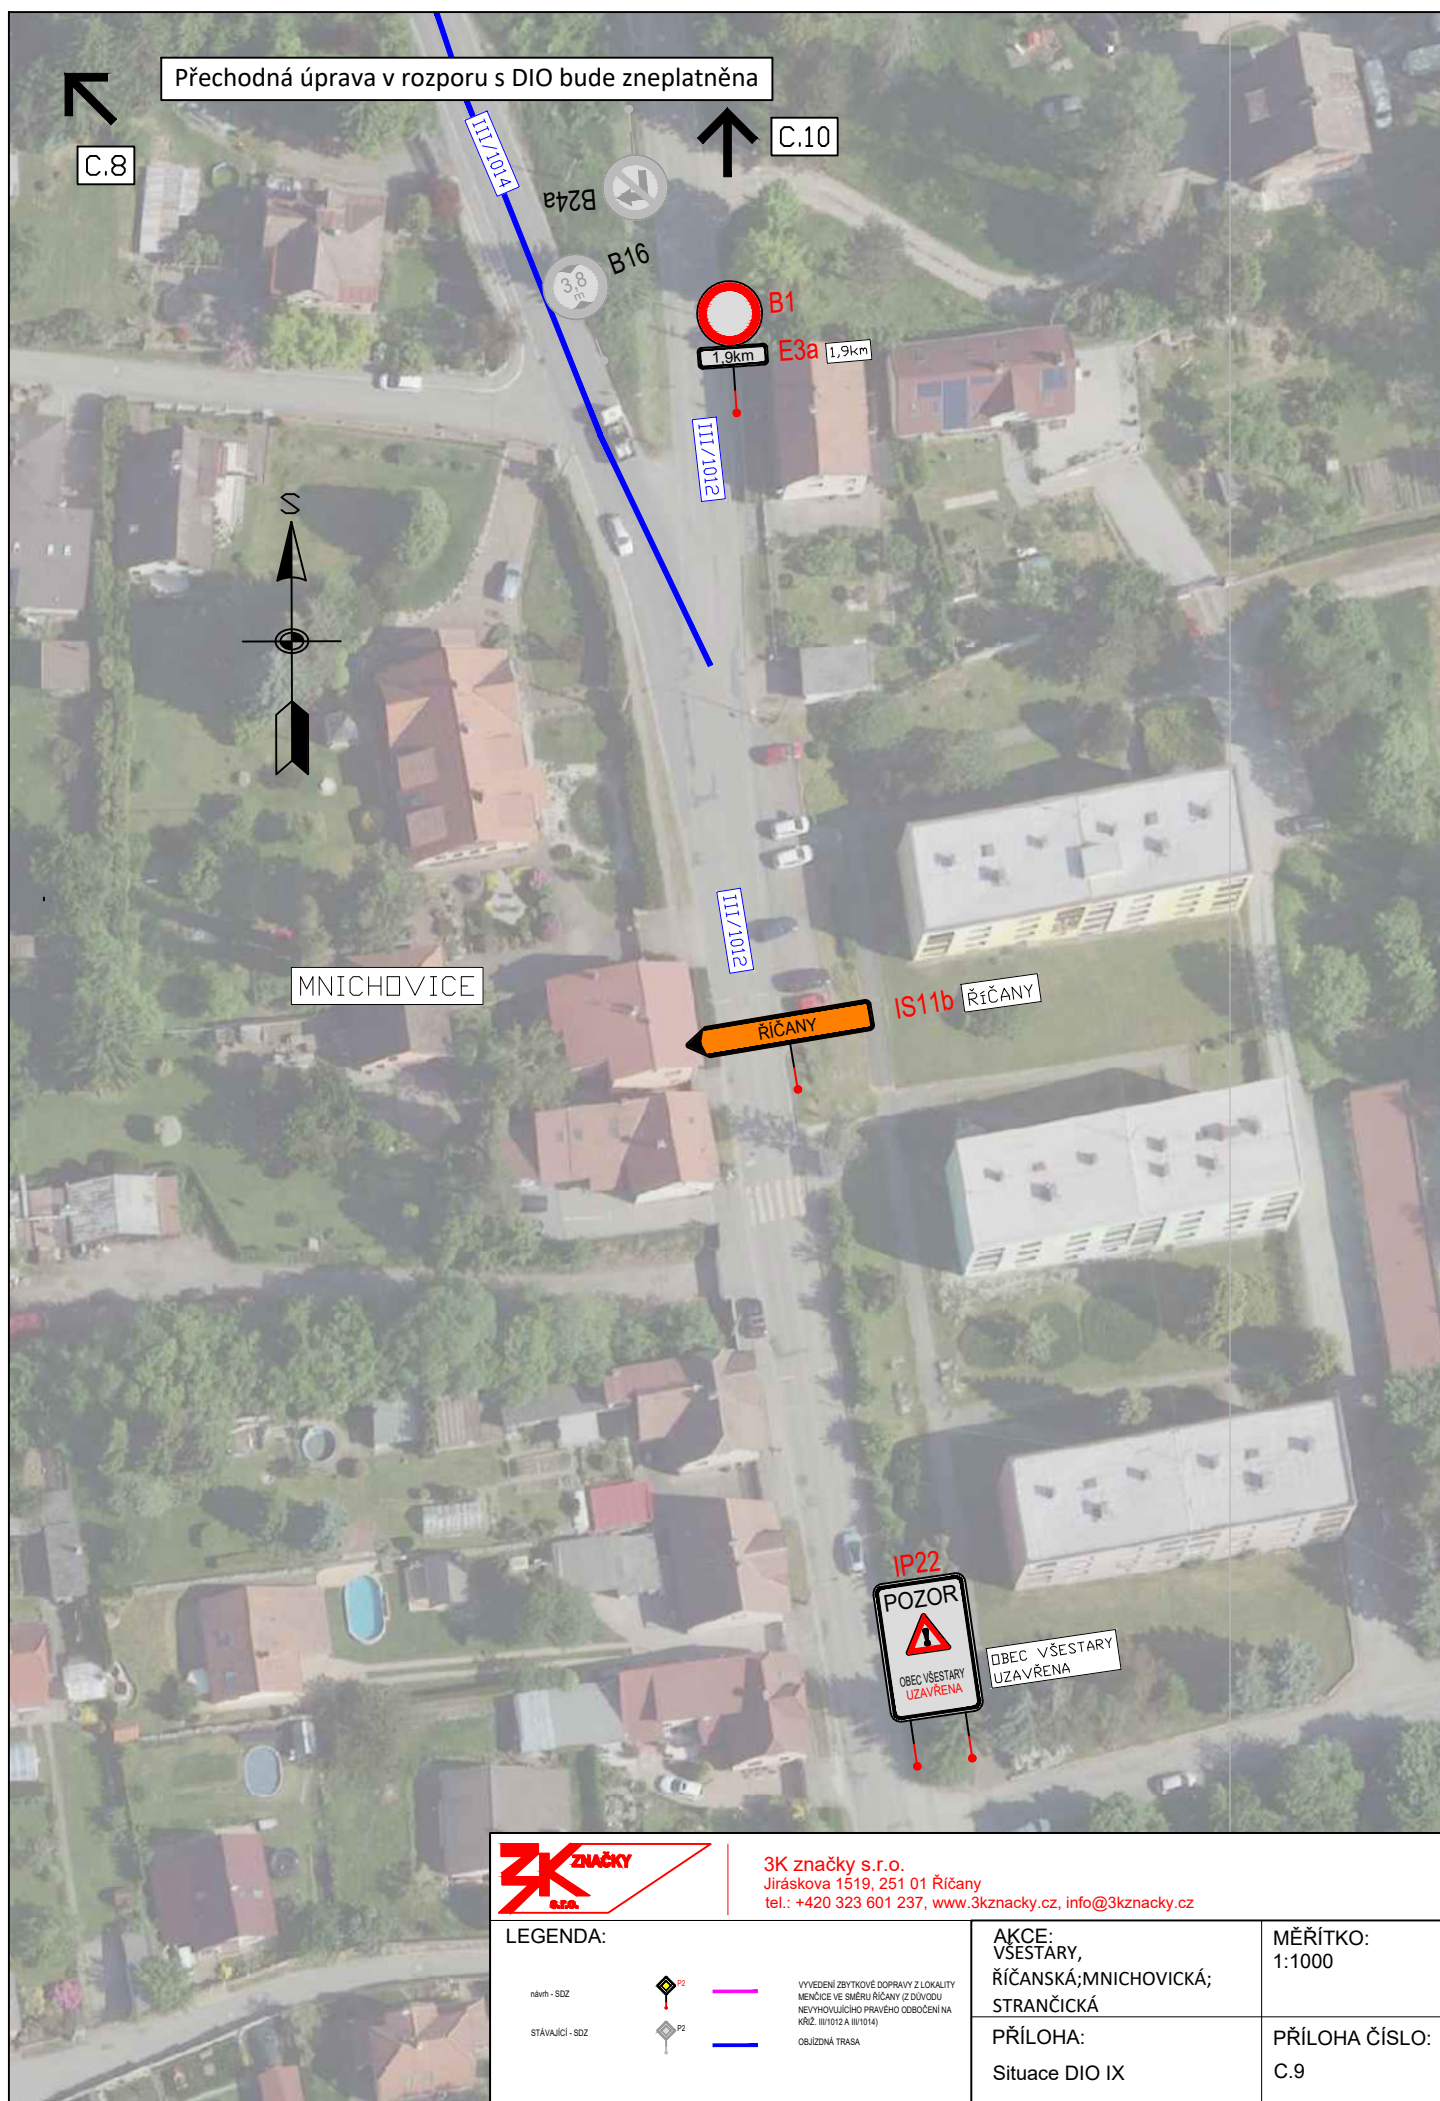

3K značky s.r.o.
Jiráskova 1519, 251 01 Říčany
tel.: +420 323 601 237, www.3kznacky.cz, info@3kznacky.cz

LEGENDA:

návth - SDZ



STÁVAJÍCÍ - SDZ



VYVEDENÍ ZBYTKOVÉ DOPRAVY Z LOKALITY
MENČICE VE SMĚRU ŘÍČANY (Z DŮVODU
NEVÝHODLIVÉHO PRAVÉHO OBOČÍ NA
KŘÍŽ. III/1012 A III/1014)


OBJÍZDNÁ TRASA

AKCE:
VŠESTARY,
ŘÍČANSKÁ; MNICHOVICKÁ;
STRANČICKÁ

PŘÍLOHA:
Sitace DIO IX

MĚŘÍTKO:
1:1000

PŘÍLOHA ČÍSLO:
C.9

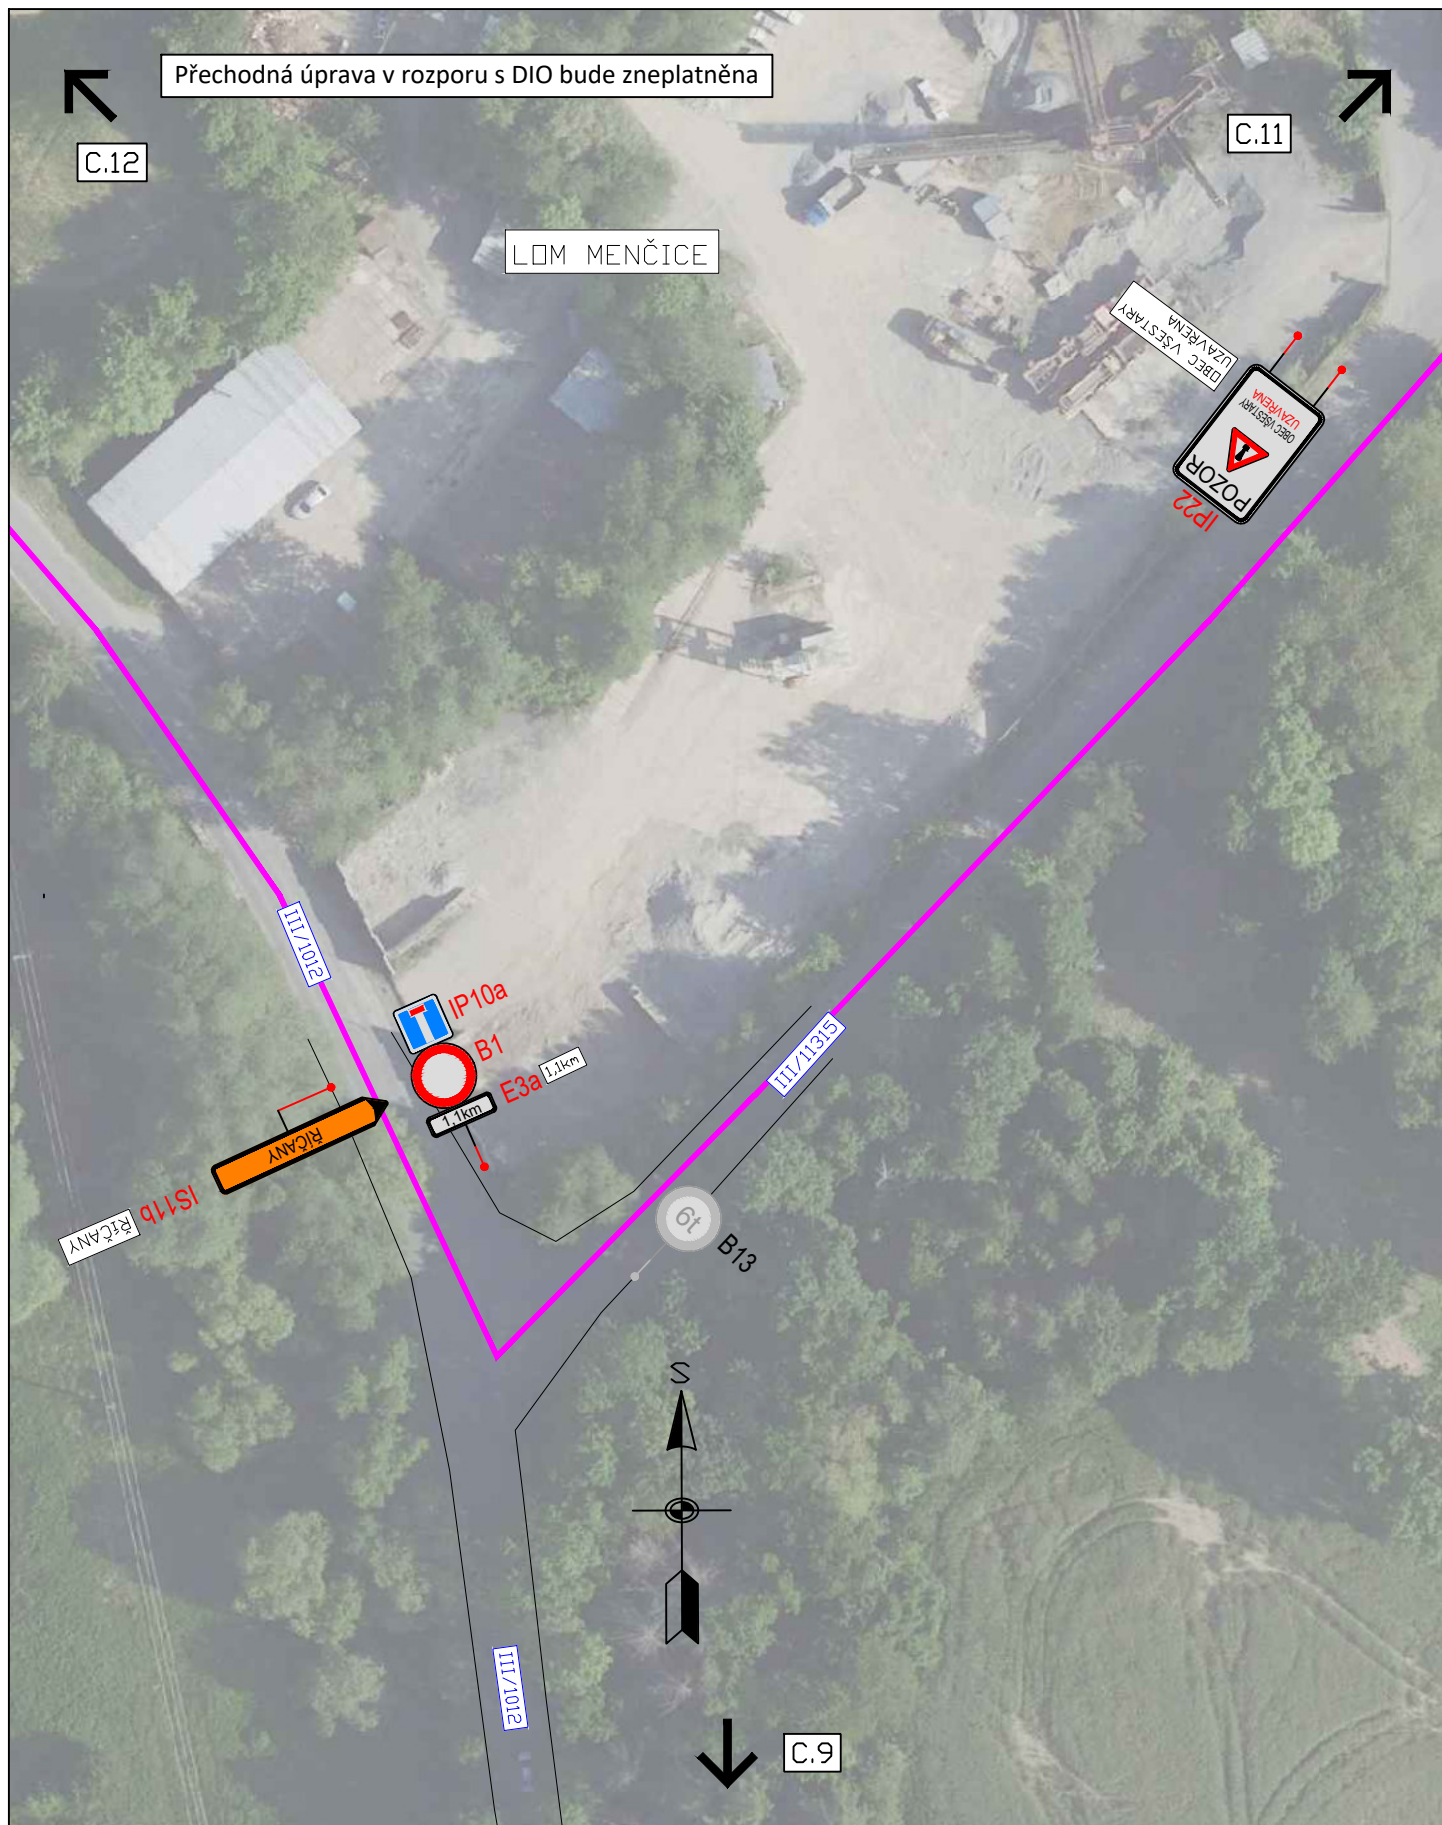

3K značky s.r.o.
Jiráskova 1519, 251 01 Říčany
tel.: +420 323 601 237, www.3kznacky.cz, info@3kznacky.cz

LEGENDA:

návrh - SDZ
stávající - SDZ



VYVEDENÍ ZBYTKOVÉ DOPRAVY Z LOKALITY
MENČICE VE SMĚRU ŘIČANY (Z DŮVODU
NEVÝHODLIČNOSTI PRAVÉHO OBOČÍ NA
KŘÍŽ. III/1012 A III/1014)
OBJÍZDNÁ TRASA

AKCE:
VŠESTÁRY,
ŘIČANSKÁ; MNICHOVICKÁ;
STRANČICKÁ

PŘÍLOHA:
Situace DIO X

MĚŘÍTKO:
1:1000


PŘÍLOHA ČÍSLO:
C.10

[illegible]


STÁVAJÍCÍ - SDZ



PŘÍLOHA ČÍSLO:
C.11

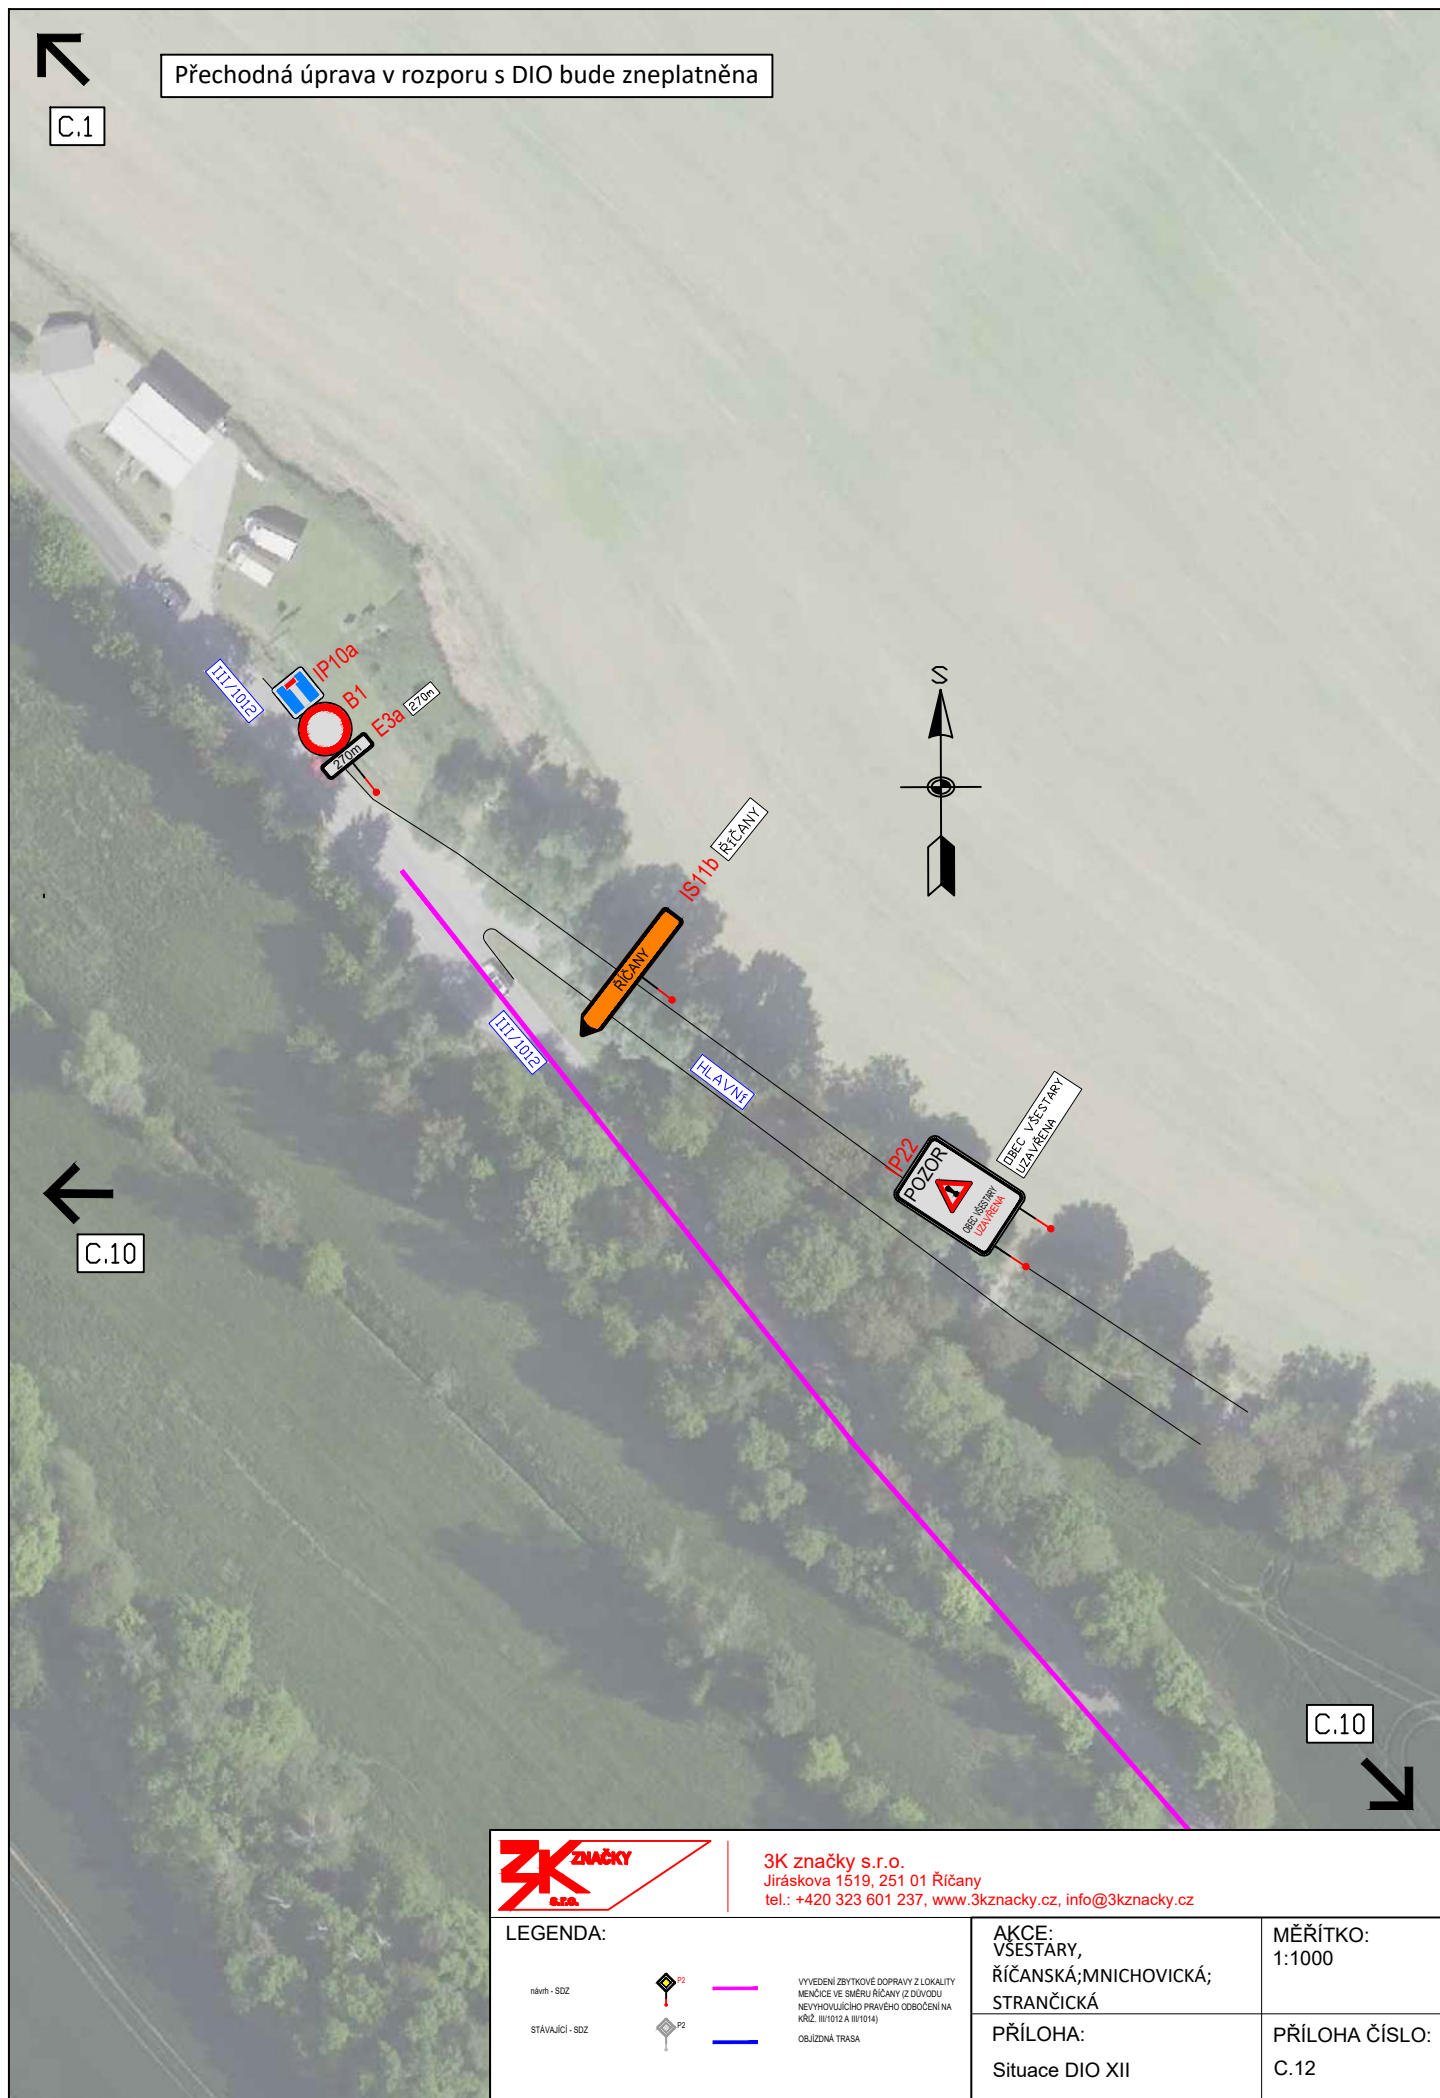

Přechodná úprava v rozporu s DIO bude zneplatněna

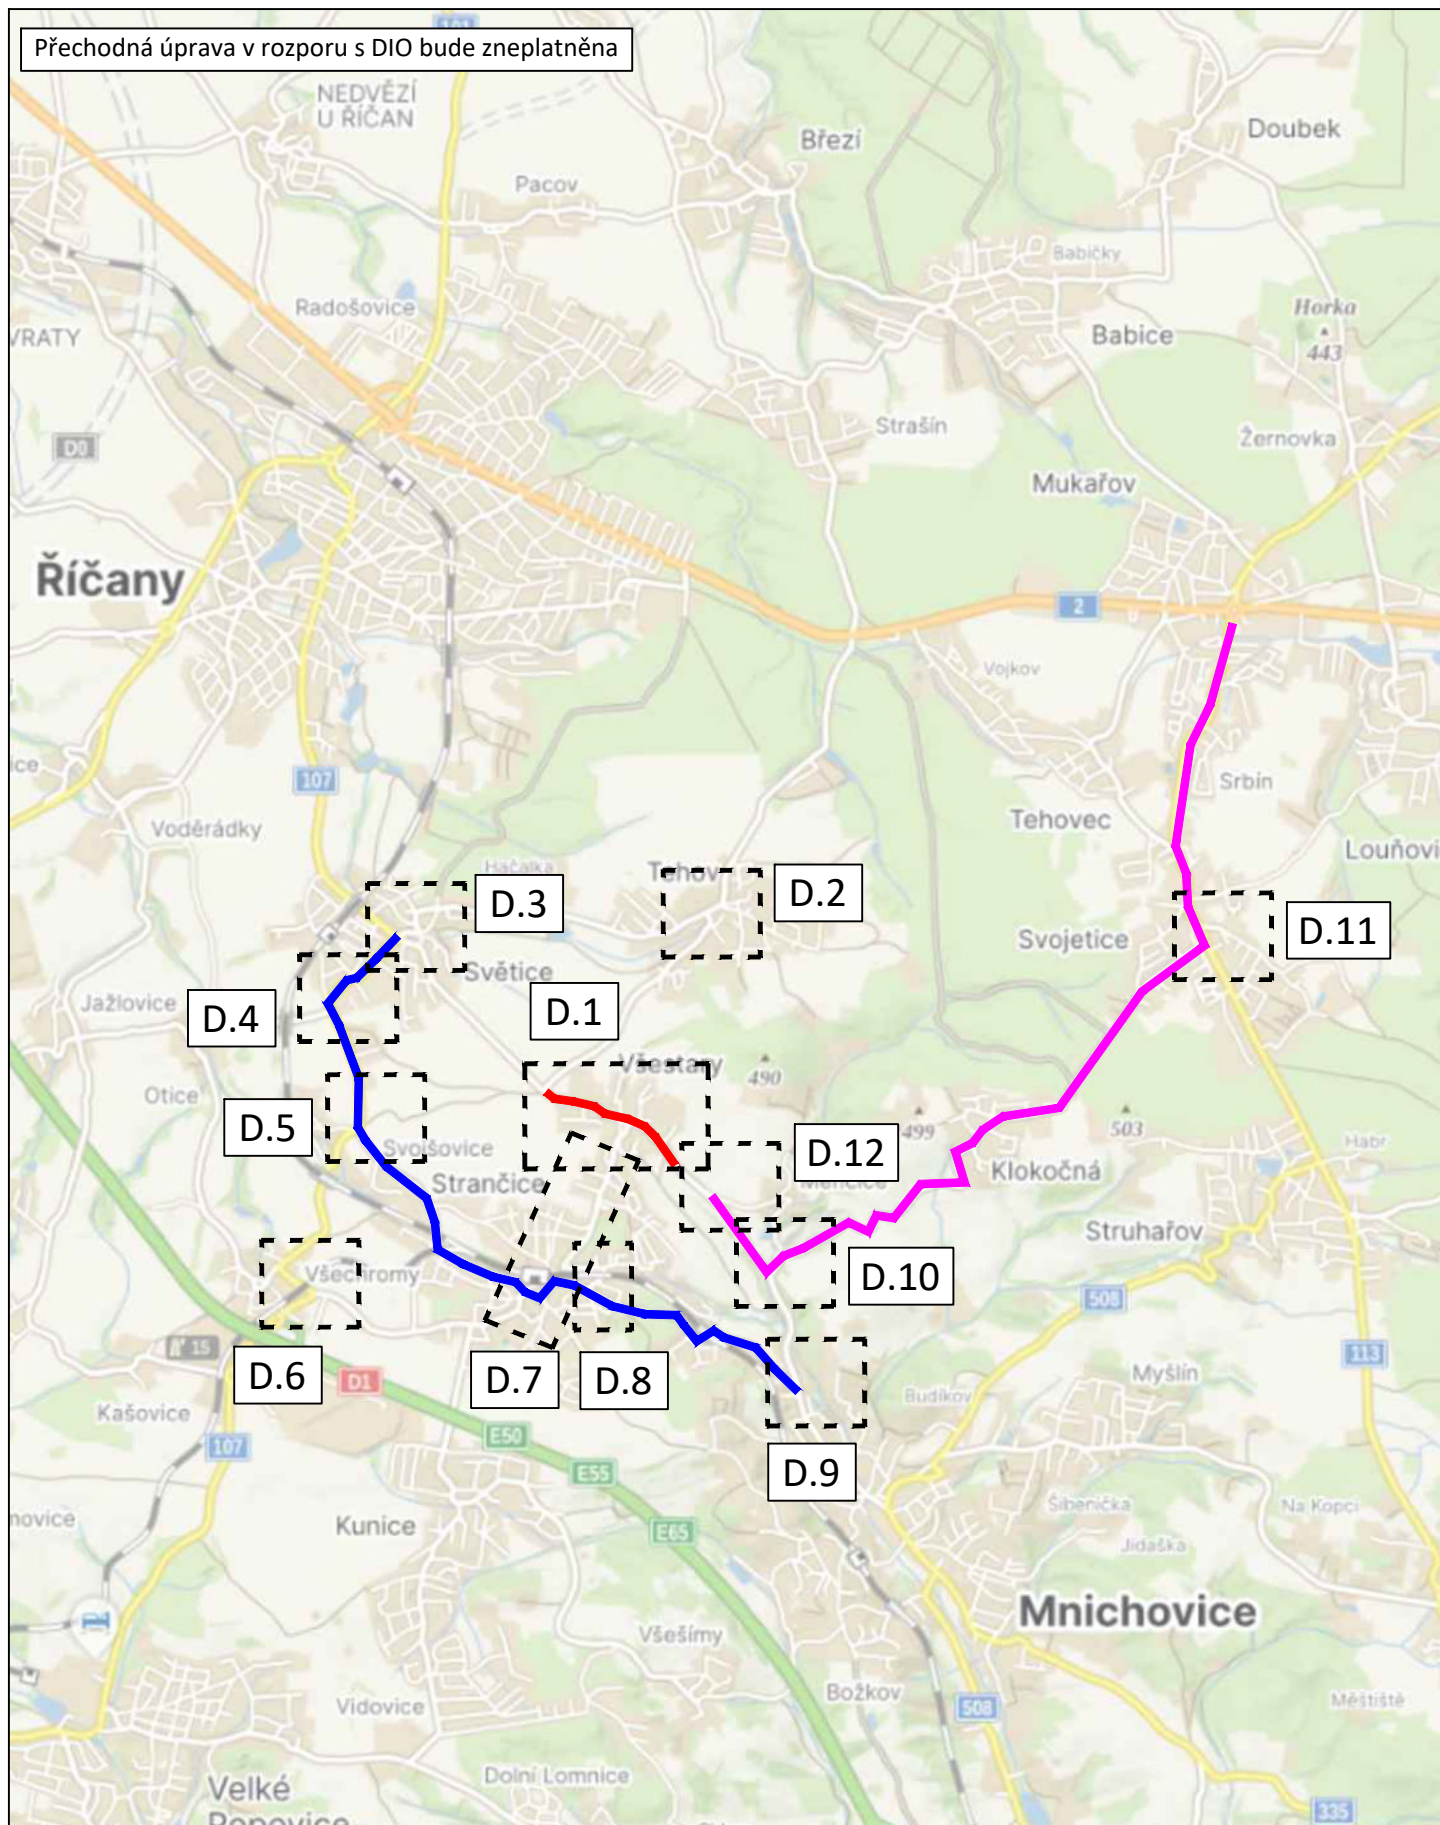

3K značky s.r.o.
Jiráskova 1519, 251 01 Říčany
tel.: +420 323 601 237, www.3kznacky.cz, info@3kznacky.cz

LEGENDA:

návrh - SDZ



stávající - SDZ




VYVEDENÍ ZBYTKOVÉ DOPRAVY Z LOKALITY
MĚNICE VE SMĚRU ŘÍČANY (Z DŮVODU
NEVÝHODLIVÉHO PRAVÉHO OBOECENÍ NA
KŘÍŽ III/1012 A III/1014)
OBJÍZDNÁ TRASA

AKCE:
VŠETARY,
ŘÍČANSKÁ; MNICHOVICKÁ;
STRANČICKÁ

PŘÍLOHA:
Přehledná mapa ETAPA II

MĚŘÍTKO:
1:40000


PŘÍLOHA ČÍSLO:
B.2

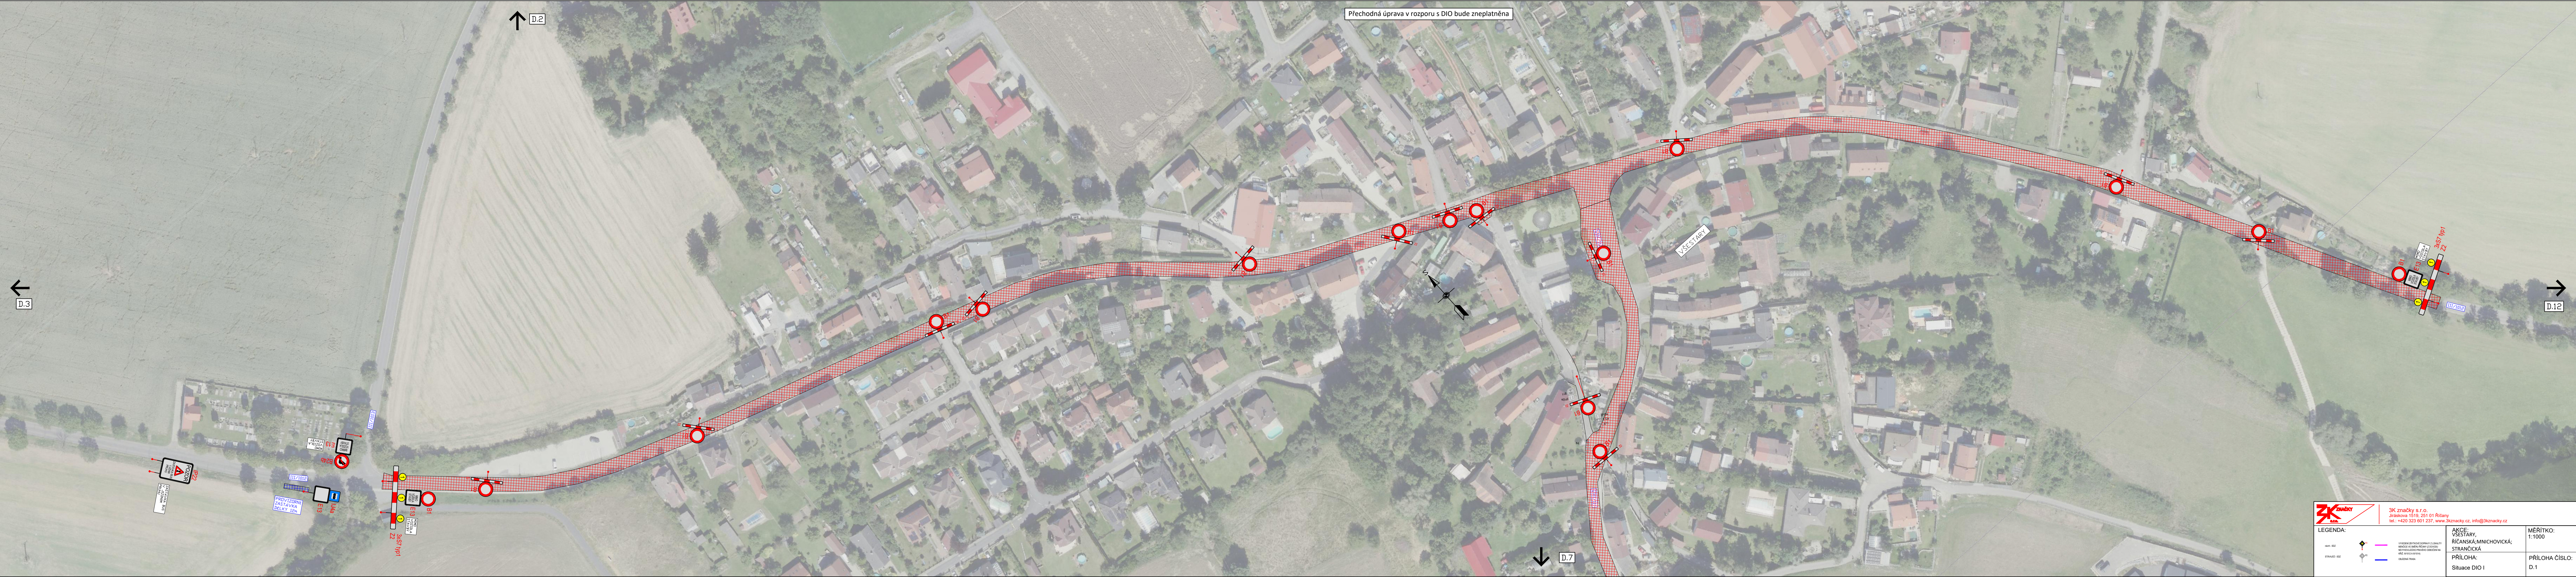

Přechodná úprava v rozporu s DIO bude zneplatněna

3K značky s.r.o. Jiráskova 1518, 251 01 Říčany tel.: +420 323 601 237, www.3kznacky.cz, info@3kznacky.cz	
LEGENDA:	AKCE: VĚSTĚŘ, RÍČANSKÁ-MNICHOVICKÁ, STRANČICKÁ
PRÍLOHA: Situace DIO I	PRÍLOHA ČÍSLO: D.1
MÉRITKO: 1:1000	

Přechodná úprava v rozporu s DIO bude zneplatněna

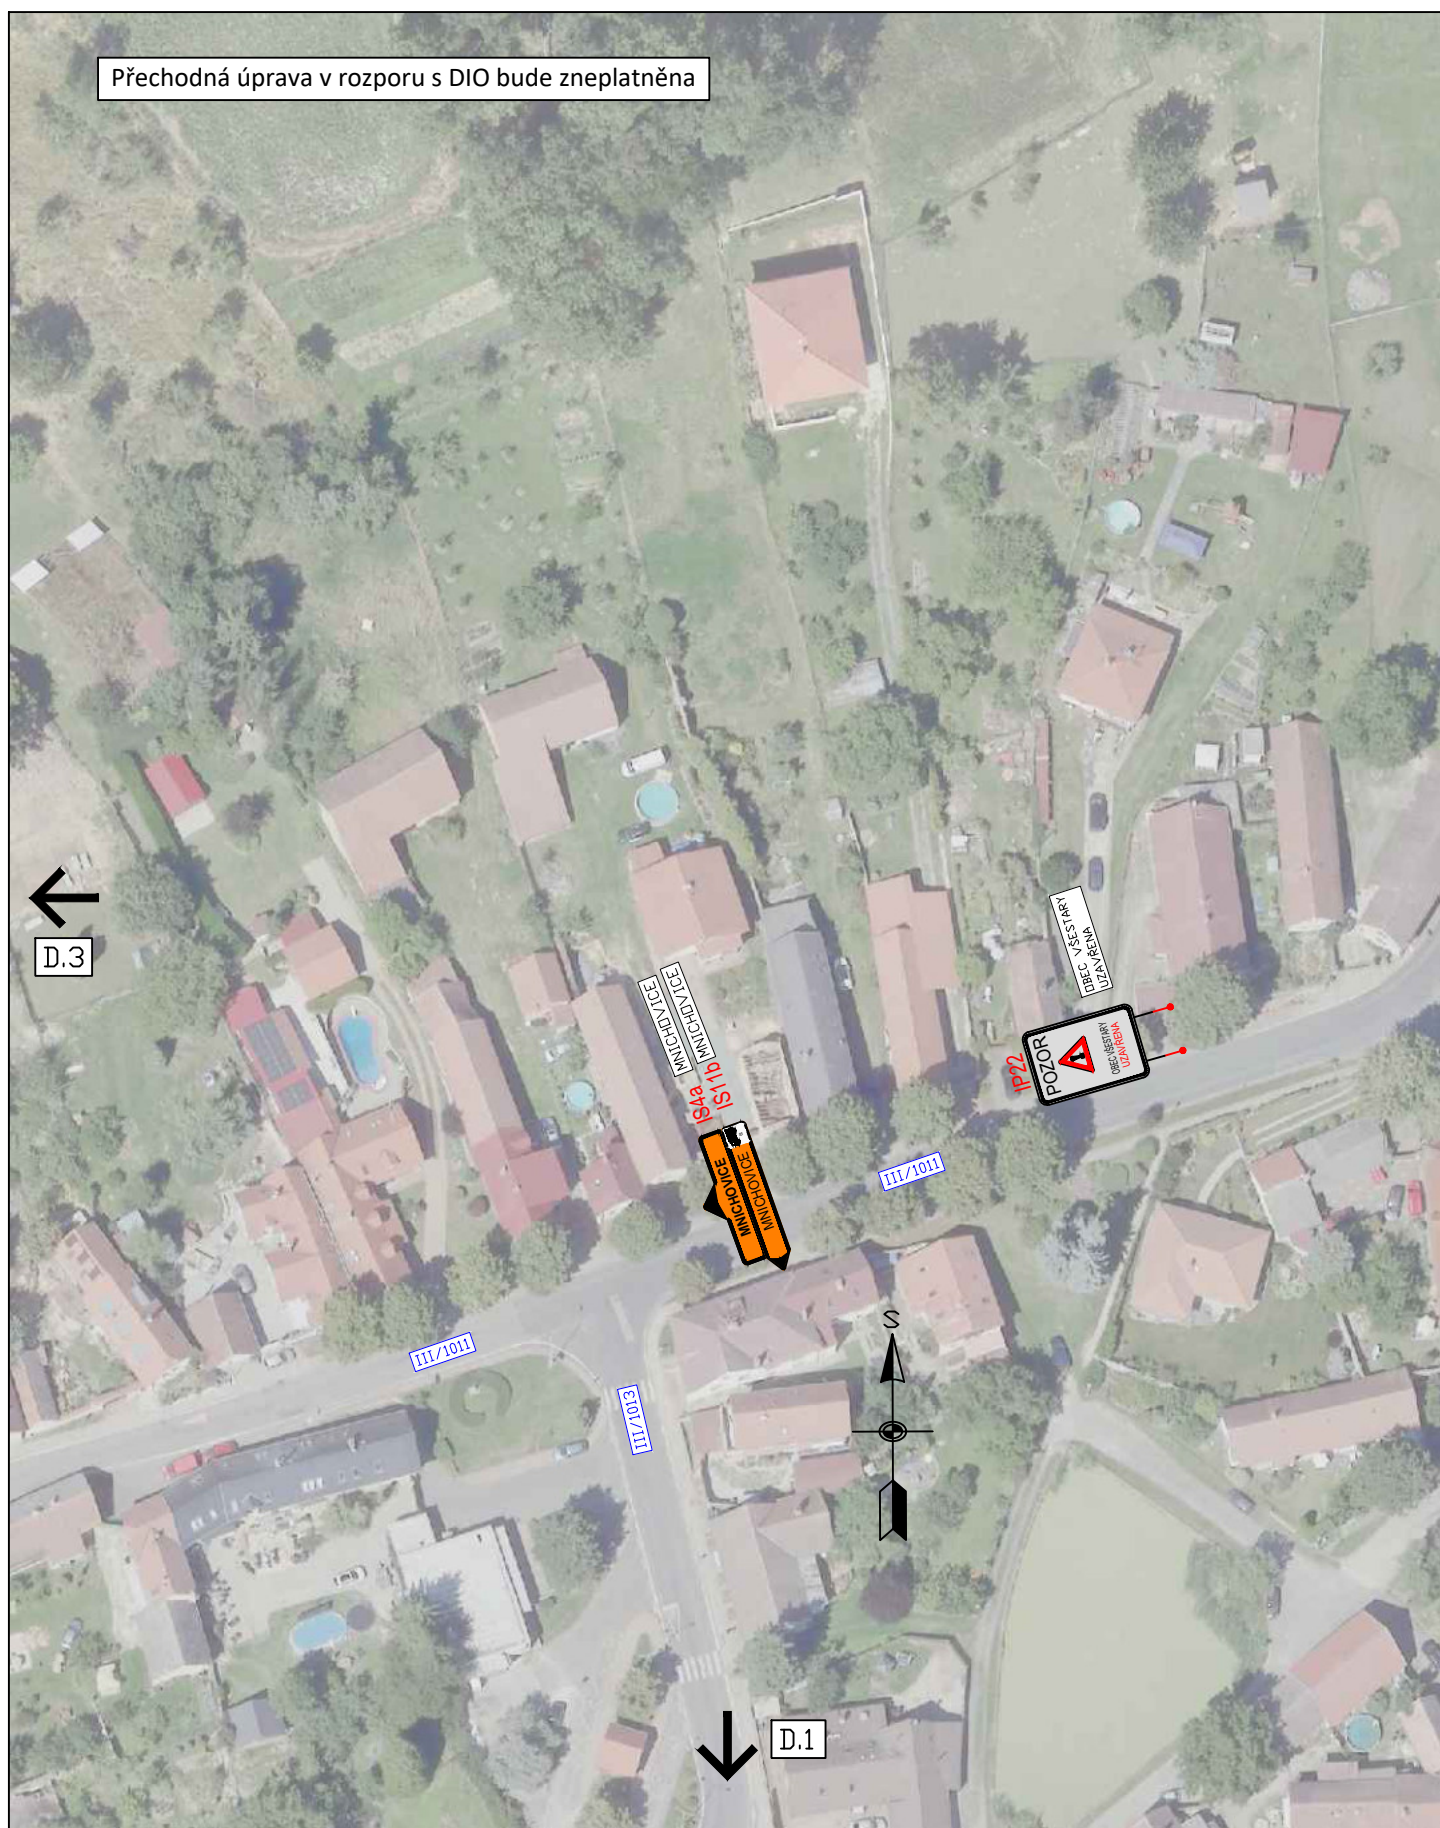

3K značky s.r.o.
Jiráskova 1519, 251 01 Říčany
tel.: +420 323 601 237, www.3kznacky.cz, info@3kznacky.cz

LEGENDA:

námh - SDZ
STÁVAJÍCÍ - SDZ



VYVEDENÍ ZBYTKOVÉ DOPRAVY Z LOKALITY
MĚNČICE VE SMĚRU ŘÍČANY (Z DŮVODU
NEVÝHOULIVHO PRAVÉHO OBOČENÍ NA
KŘÍŽ. III/1012 A III/1014)
OBJÍZDNÁ TRASA


AKCE:
VŠESTÁRY,
ŘÍČANSKÁ; MNICHOVICKÁ;
STRANČICKÁ

PŘÍLOHA:
Situační DIO II

MĚŘÍTKO:
1:1000

PŘÍLOHA ČÍSLO:
D.2

Přechodná úprava v rozporu s DIO bude zneplatněna

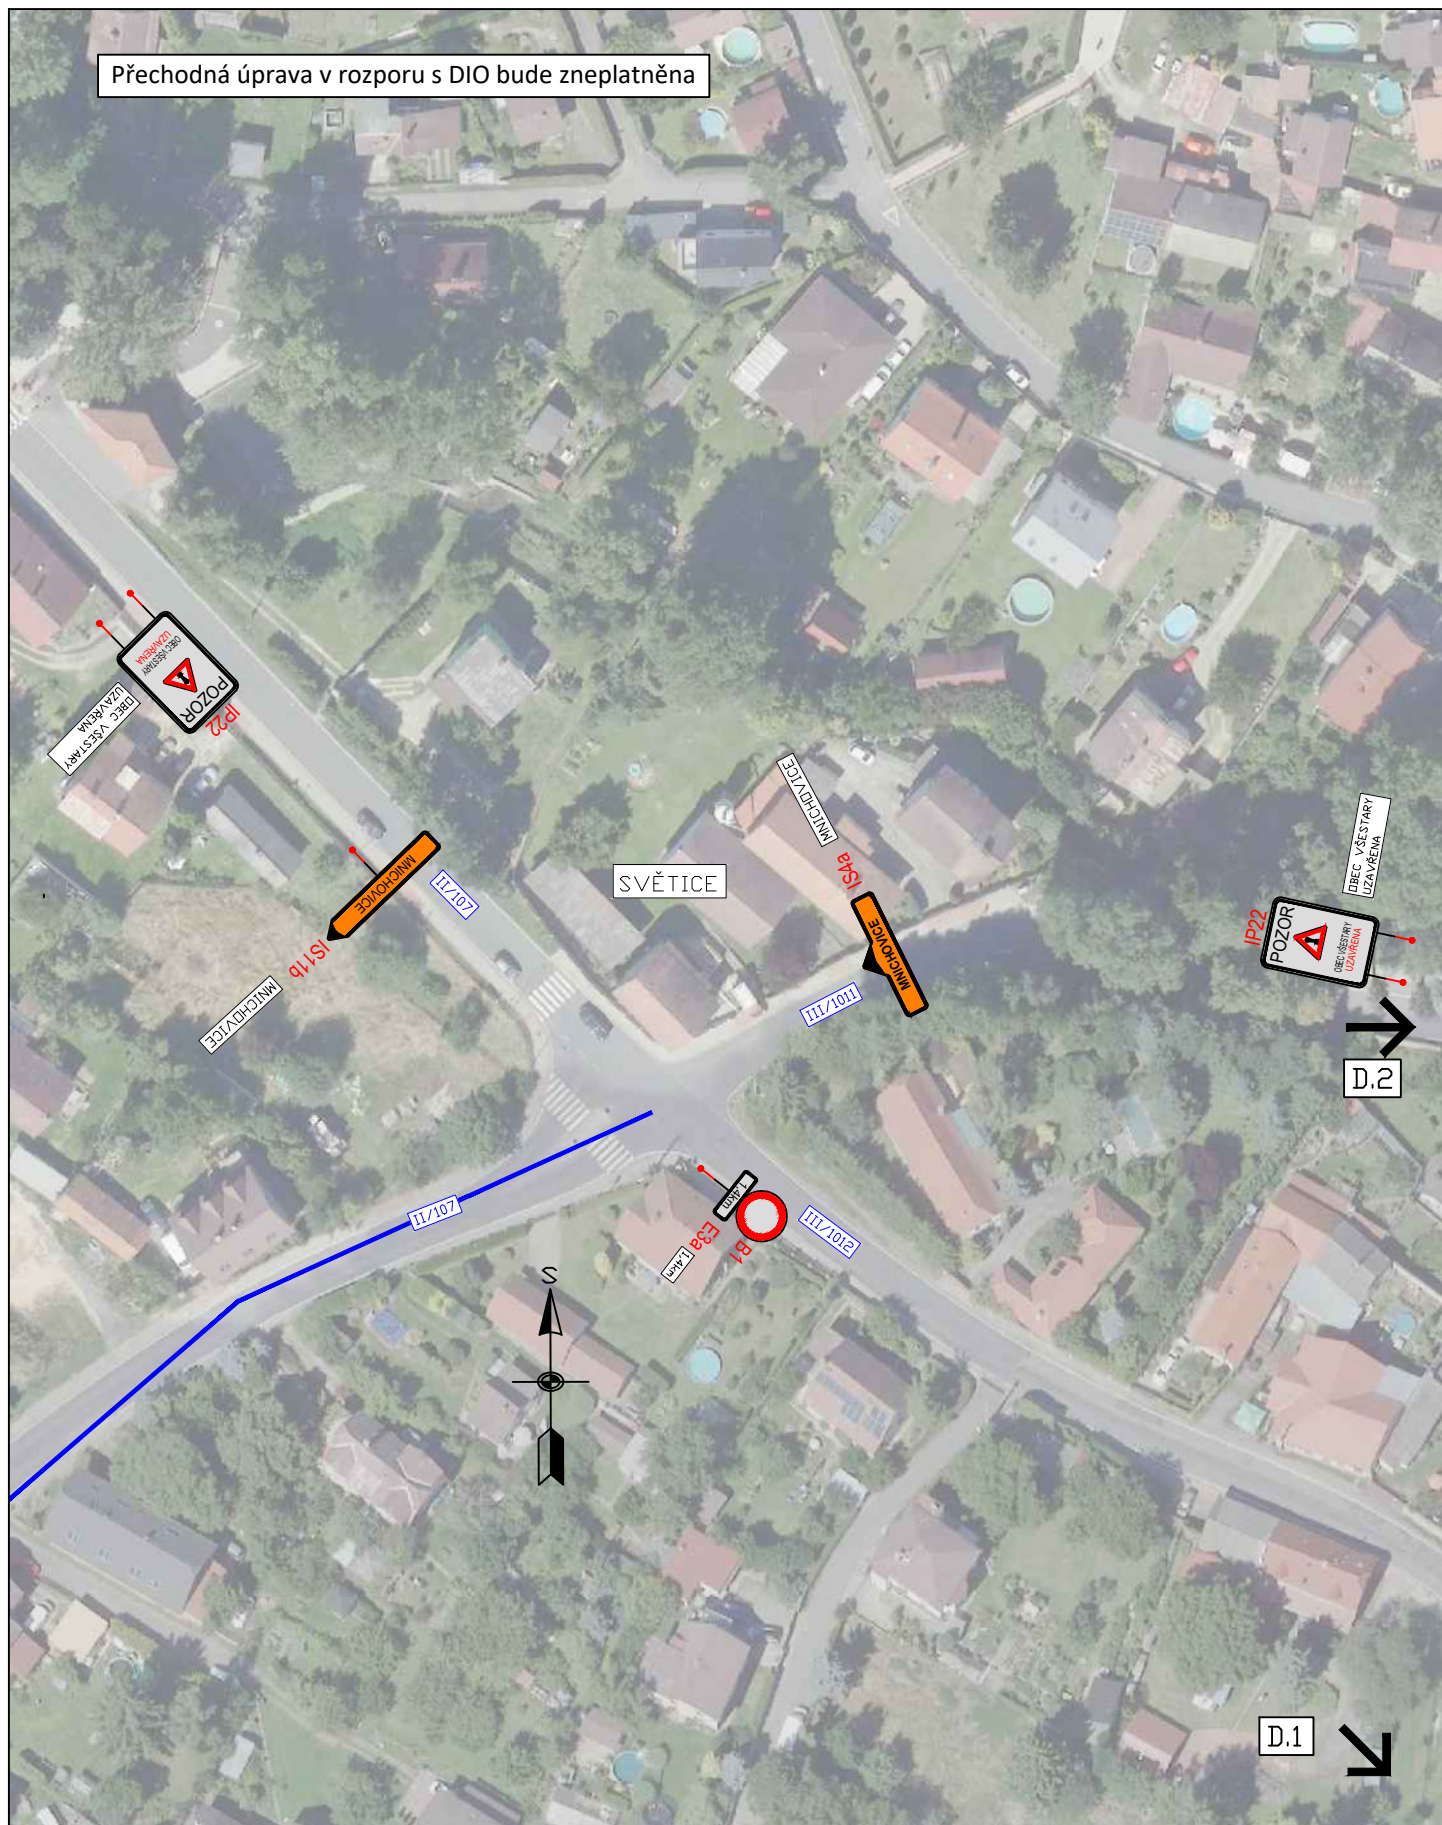

3K značky s.r.o.
Jiráskova 1519, 251 01 Říčany
tel.: +420 323 601 237, www.3kznacky.cz, info@3kznacky.cz

LEGENDA:

návrh - SDZ
STÁVAJÍCÍ - SDZ



VYVEDENÍ ZBYTKOVÉ DOPRAVY Z LOKALITY
MĚNČICE VE SMĚRU ŘÍČANY (Z DŮVODU
NEVÝHODLIVÉHO PRAVÉHO OBOČÍ NA
KŘEŽ. 11/1012 A 11/1014)
OBJÍZDNÁ TRASA

AKCE:
VŠESTARY,
ŘÍČANSKÁ; MNICHOVICKÁ;
STRANČICKÁ

PŘÍLOHA:
Situační DIO III

MĚŘÍTKO:
1:1000

PŘÍLOHA ČÍSLO:
D.3

Přechodná úprava v rozporu s DIO bude zneplatněna

D.3



IS11c

II/107



SVĚTICE

III/00325

II/107



IP22



IS11b

MNICHOVICE

D.5



3K značky s.r.o.
Jiráskova 1519, 251 01 Říčany
tel.: +420 323 601 237, www.3kznacky.cz, info@3kznacky.cz

LEGENDA:

návrh - SOZ



stávající - SOZ



VYVEDENÍ ZBYTKOVÉ DOPRAVY Z LOKALITY
MĚNČICE VE SMĚRU ŘÍČANY (Z DŮVODU
NEVÝHODLIVÉHO PRAVÉHO OBOČÍ NA
KŘÍŽ. III/1012 A III/1014)

OBÍJZDNÁ TRASA

AKCE:
VSESTARY,
ŘÍČANSKÁ; MNICHOVICKÁ;
STRANČICKÁ

PŘÍLOHA:
Situační DIO IV

MĚŘÍTKO:
1:1000

PŘÍLOHA ČÍSLO:
D.4

Přechodná úprava v rozporu s DIO bude zneplatněna

D.4



SVODJŠOVICE



OBEC VĚSTÁRY
UZAVŘENA

II/107

MNICHOVICE

IS11b
MNICHOVICE

II/107

IS11c

II/1014

D.7



D.6



3K značky s.r.o.
Jiráskova 1519, 251 01 Říčany
tel.: +420 323 601 237, www.3kznacky.cz, info@3kznacky.cz

LEGENDA:

námth - SDZ



STÁVAJÍCÍ - SDZ



VYVEDENÍ ZBYTKOVÉ DOPRAVY Z LOKALITY
MNICHOVICE VE SMĚRU ŘÍČANY (Z DŮVODU
NEVÝHODLIVÉHO PRAVÉHO OBOČÍ NA
KŘÍŽ. II/1012 A II/1014)

OBJÍZDNÁ TRASA

AKCE:
VĚSTÁRY,
ŘÍČANSKÁ; MNICHOVICKÁ;
STRANČICKÁ

PŘÍLOHA:
Situace DIO V

MĚŘÍTKO:
1:1000

PŘÍLOHA ČÍSLO:
D.5

Přechodná úprava v rozporu s DIO bude zneplatněna



D.5

VŠECHRŮMY

II/107

II/107



ÚZAVĚRY
VŠECHRŮMY
ÚZAVĚRY

Č.S. KM -PRŮNA



D.7



3K značky s.r.o.
Jiráskova 1519, 251 01 Říčany
tel.: +420 323 601 237, www.3kznacky.cz, info@3kznacky.cz

LEGENDA:

návrh - SDZ



stávající - SDZ




VYVEDENÍ ZBYTKOVÉ DOPRAVY Z LOKALITY
MĚNČICE VE SMĚRU ŘÍČANY (Z DŮVODU
NEVÝHODNĚJŠÍHO PRAVÉHO OBOECENÍ NA
KŘEŽ. II/1012 A II/1014)
OBJÍZDNÁ TRASA


AKCE:
VŠECHRŮMY,
ŘÍČANSKÁ; MNICHOVICKÁ;
STRANČICKÁ

PŘÍLOHA:
Situační DIO VI

MĚŘÍTKO:
1:1000

PŘÍLOHA ČÍSLO:
D.6

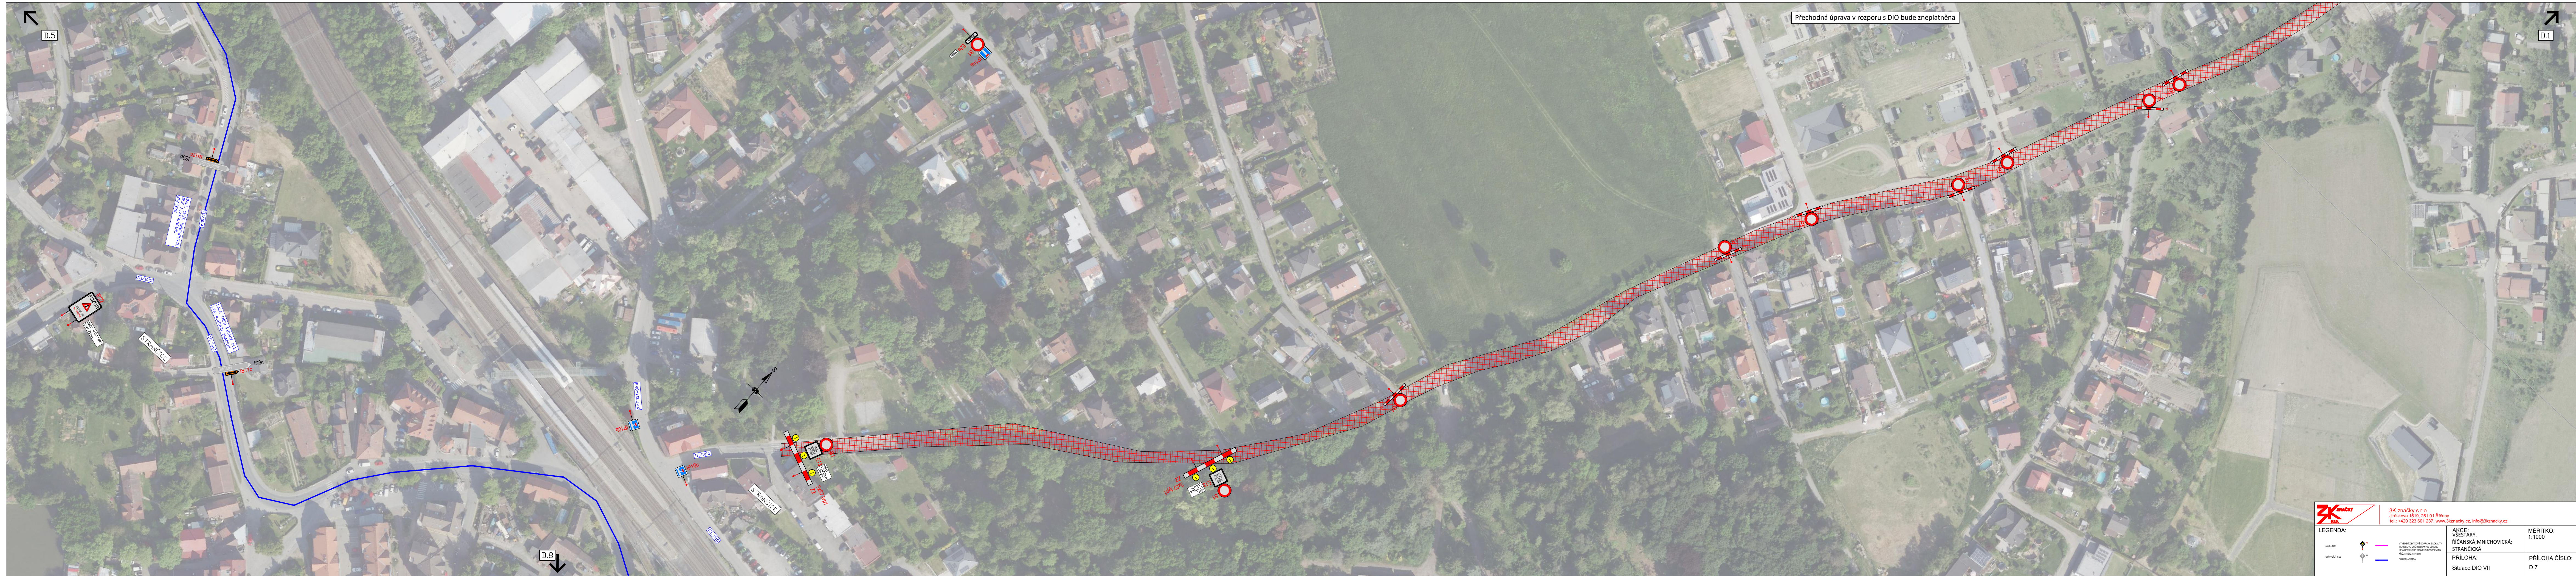

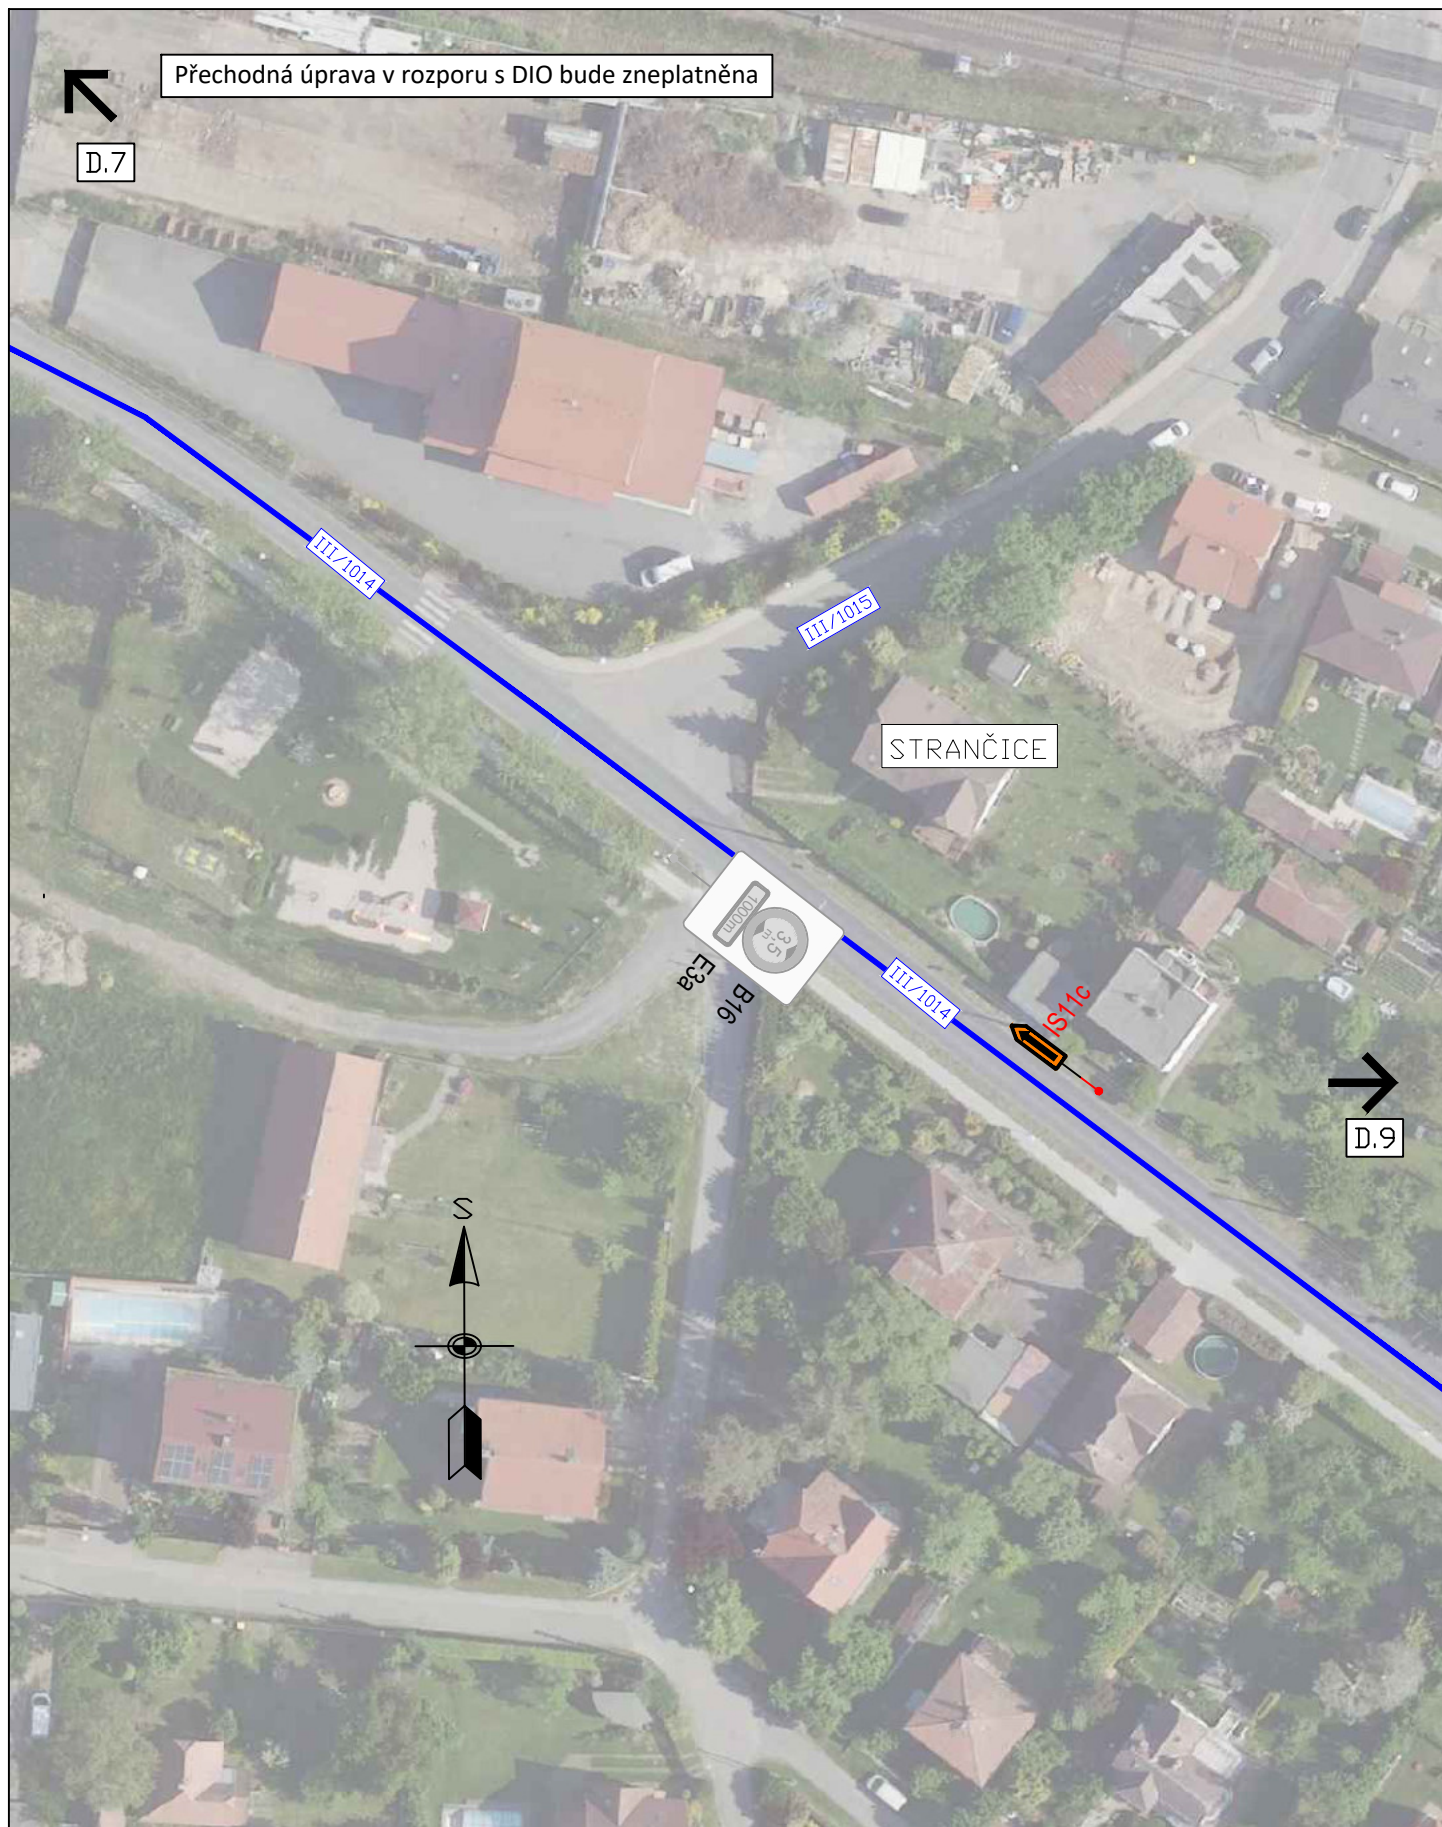

3K značky s.r.o.
Jiráskova 1519, 251 01 Říčany
tel.: +420 323 601 237, www.3kznacky.cz, info@3kznacky.cz

LEGENDA:

návrh - SOZ



stávající - SOZ




VYVEDENÍ ZBYTKOVÉ DOPRAVY Z LOKALITY
MENČICE VE SMĚRU ŘÍČANY (Z DŮVODU
NEVÝHODLIVÉHO PRAVÉHO OBOČÍ NA
KŘEŽ. III/1012 A III/1014)
OBJÍZDNÁ TRASA

AKCE:
VŠESTÁRY,
ŘÍČANSKÁ; MNICHOVICKÁ;
STRANČICKÁ

PŘÍLOHA:
Situace DIO VIII

MĚŘÍTKO:
1:1000

PŘÍLOHA ČÍSLO:
D.8

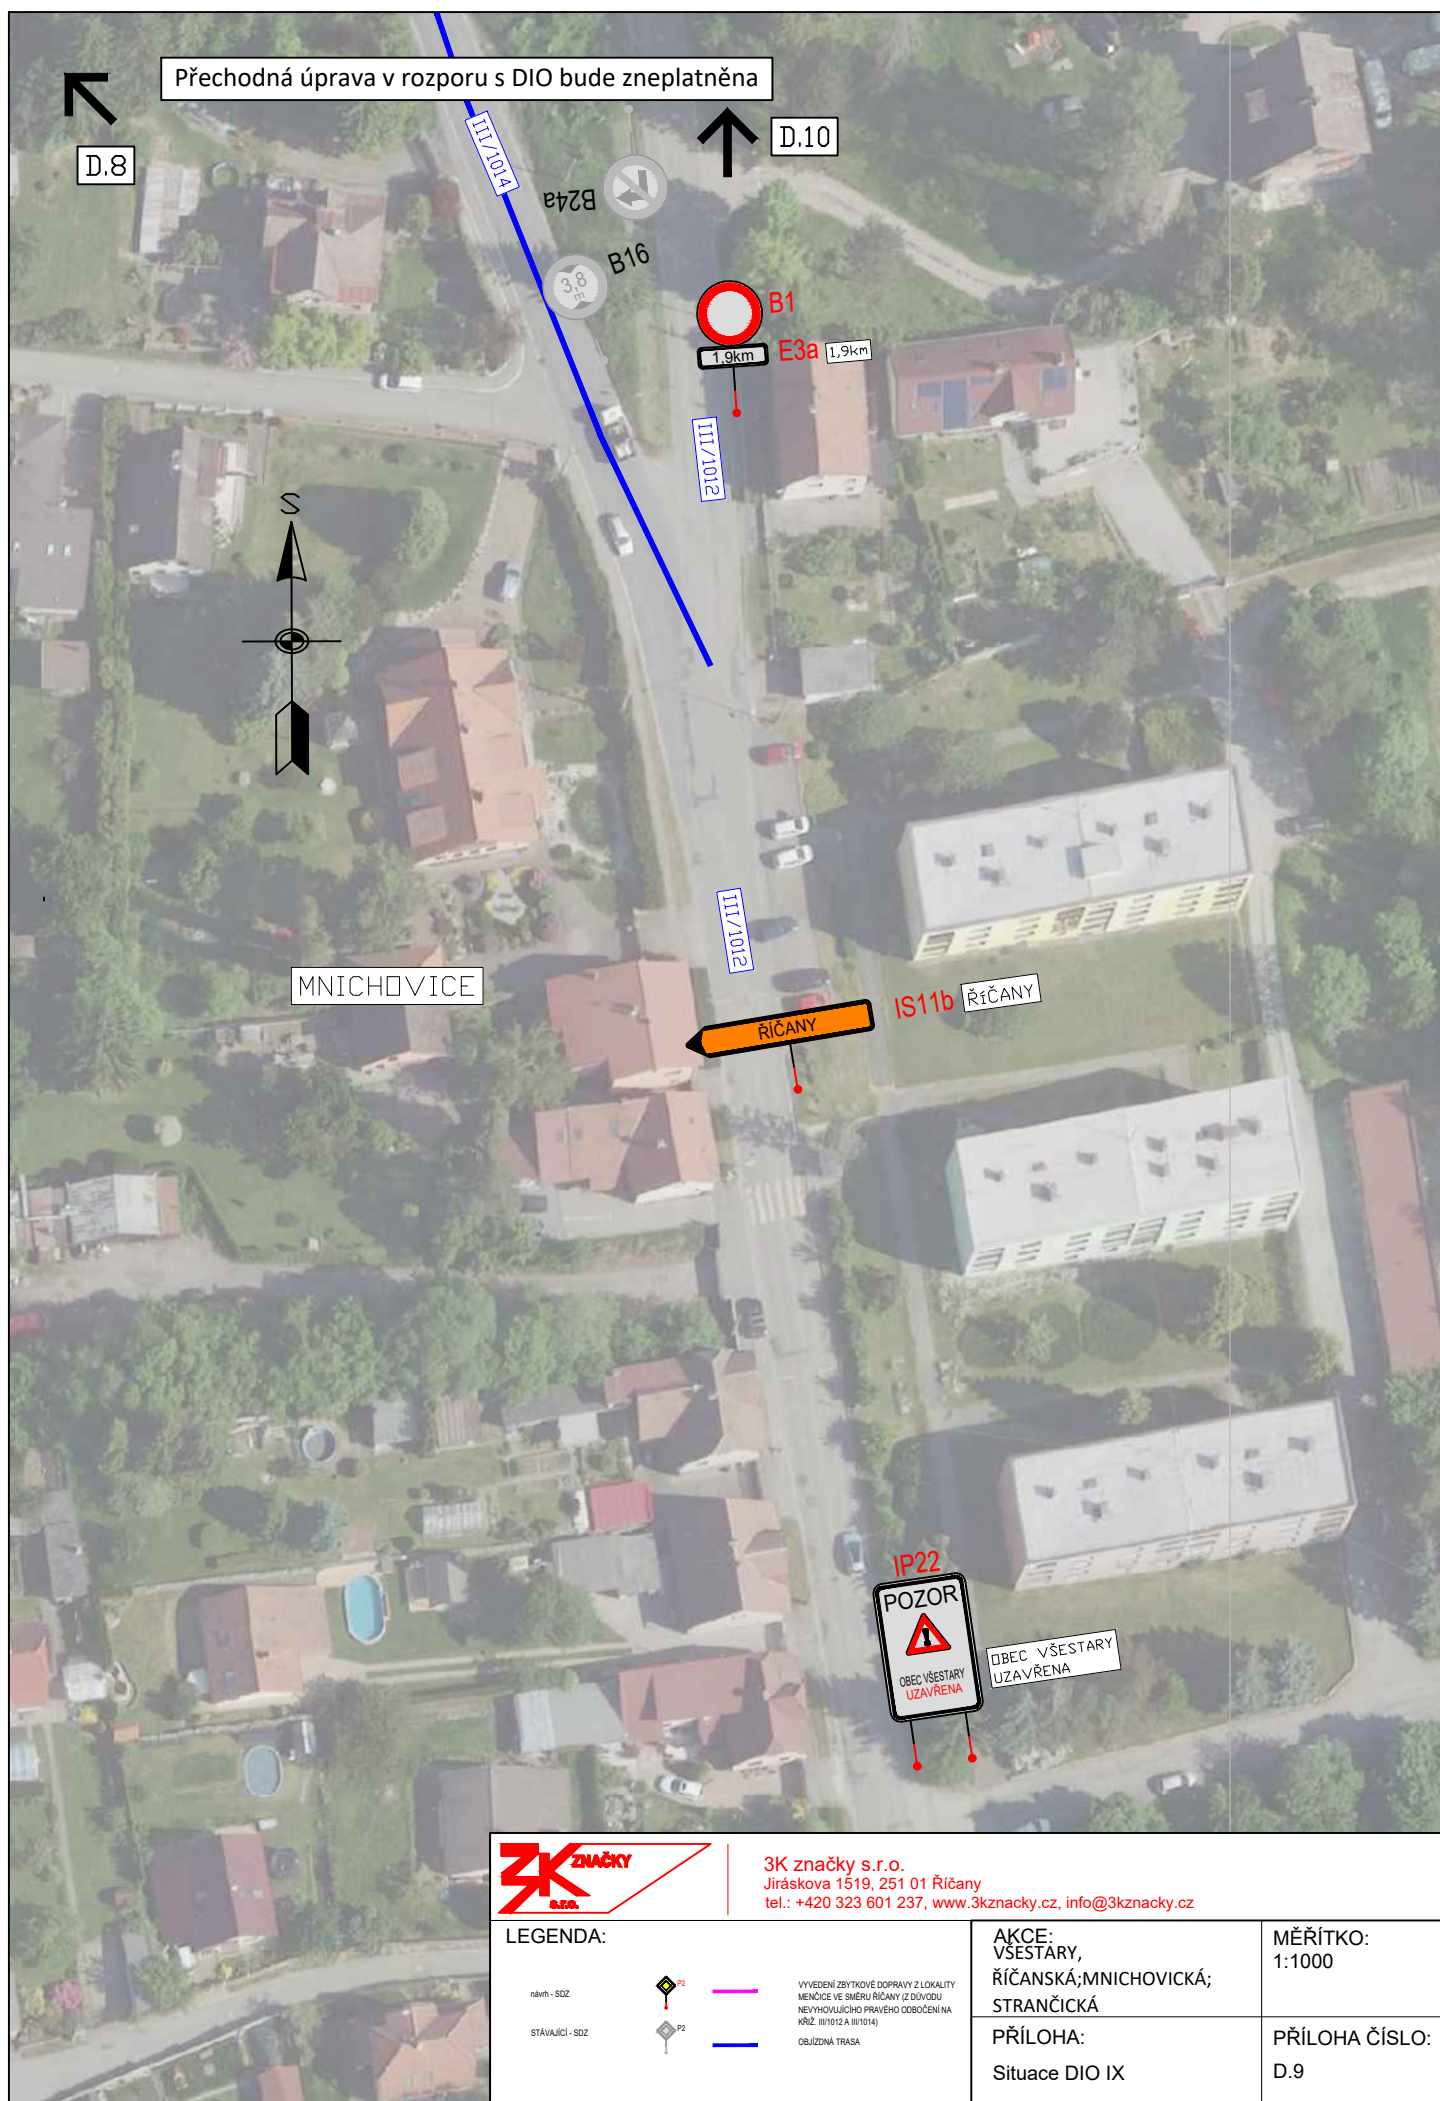

Přechodná úprava v rozporu s DIO bude zneplatněna

POZOR
OBEC VŠESTARÝ
UZAVŘENA
IP22

OBEC VŠESTARÝ
UZAVŘENA

S

ŘÍČANY
IS3b
IS11b
ŘÍČANY

KLOKOČNÁ

Choceradská

Trnková

Stará cesta

D.10

ŘÍČANY
IS4a
ŘÍČANY

POZOR
OBEC VŠESTARÝ
UZAVŘENA
IP22

OBEC VŠESTARÝ
UZAVŘENA




STÁVAJÍCÍ - SDZ



OBJÍZDNÁ TRASA

PŘÍLOHA ČÍSLO:
D.11

Přechodná úprava v rozporu s DIO bude zneplatněna

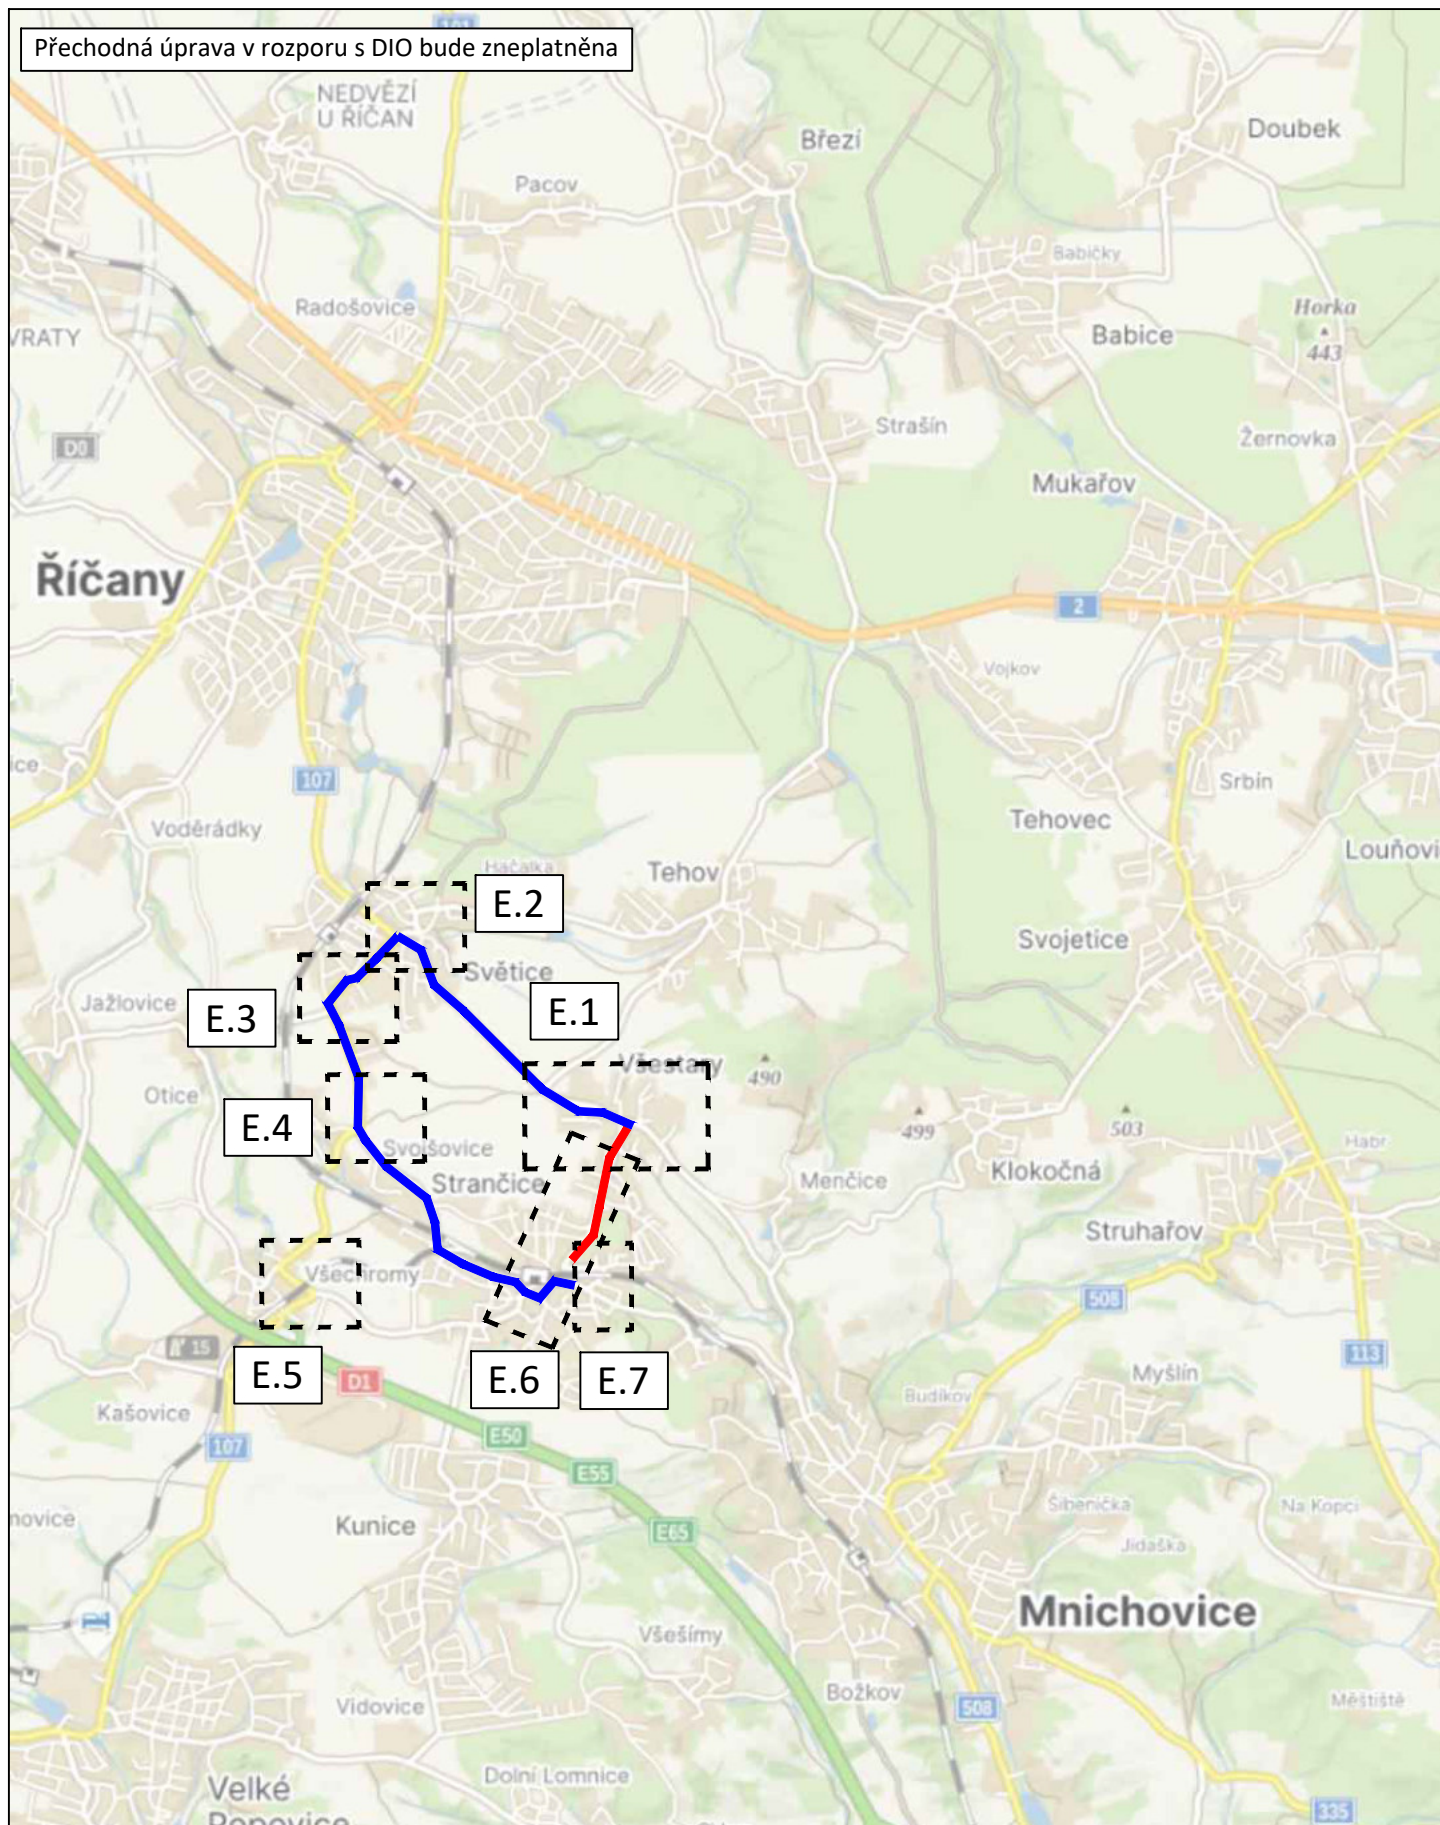

3K značky s.r.o.
Jiráskova 1519, 251 01 Říčany
tel.: +420 323 601 237, www.3kznacky.cz, info@3kznacky.cz

LEGENDA:




AKCE:
VŠESTARY,
ŘÍČANSKÁ; MNICHOVICKÁ;
STRANČICKÁ

PŘÍLOHA:

Přehledná mapa ETAPA III

MĚŘÍTKO:
1:40000

PŘÍLOHA ČÍSLO:
B.3

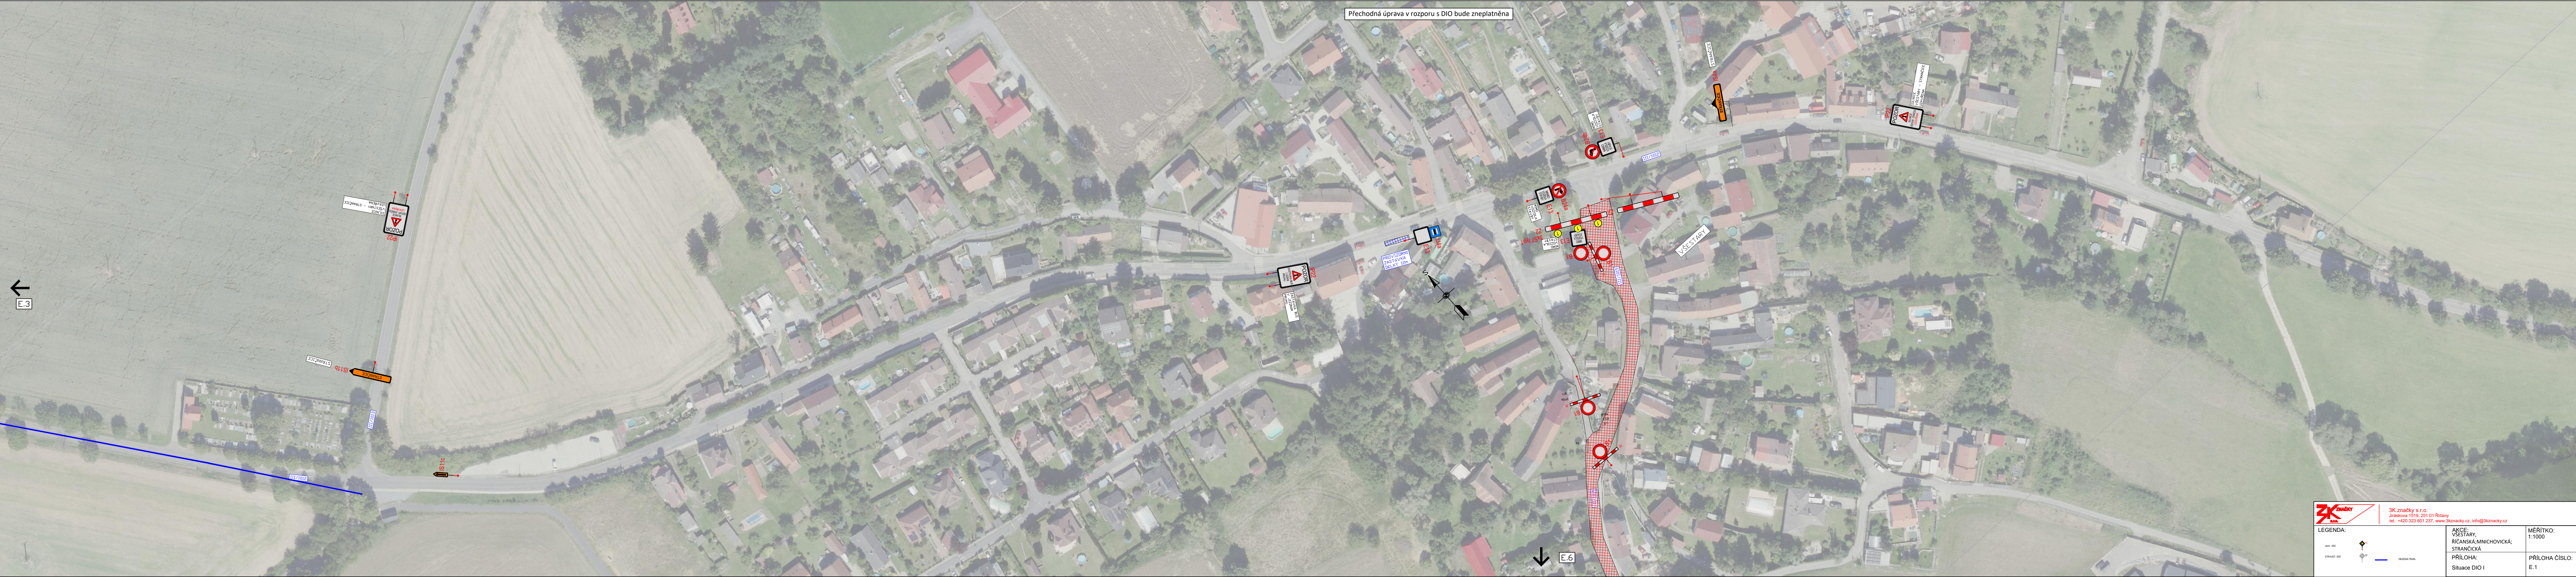

Přechodná úprava v rozporu s DIO bude zneplatněna

E.3

E.6




3K značky s.r.o.
Jiráskova 151b, 251 01 Říčany
tel.: +420 323 601 237, www.3kznacky.cz, info@3kznacky.cz

LEGENDA:	 znak: 802	AKCE:	ŘÍČANSKÁ-MNICHOVICKÁ, STRANČICKÁ	MÉRITKO:	1:1000
	 STRANČICKÁ		PŘÍLOHA:	PŘÍLOHA ČÍSLO:	E.1
			Situace DIO I		

Přechodná úprava v rozporu s DIO bude zneplatněna

E.2

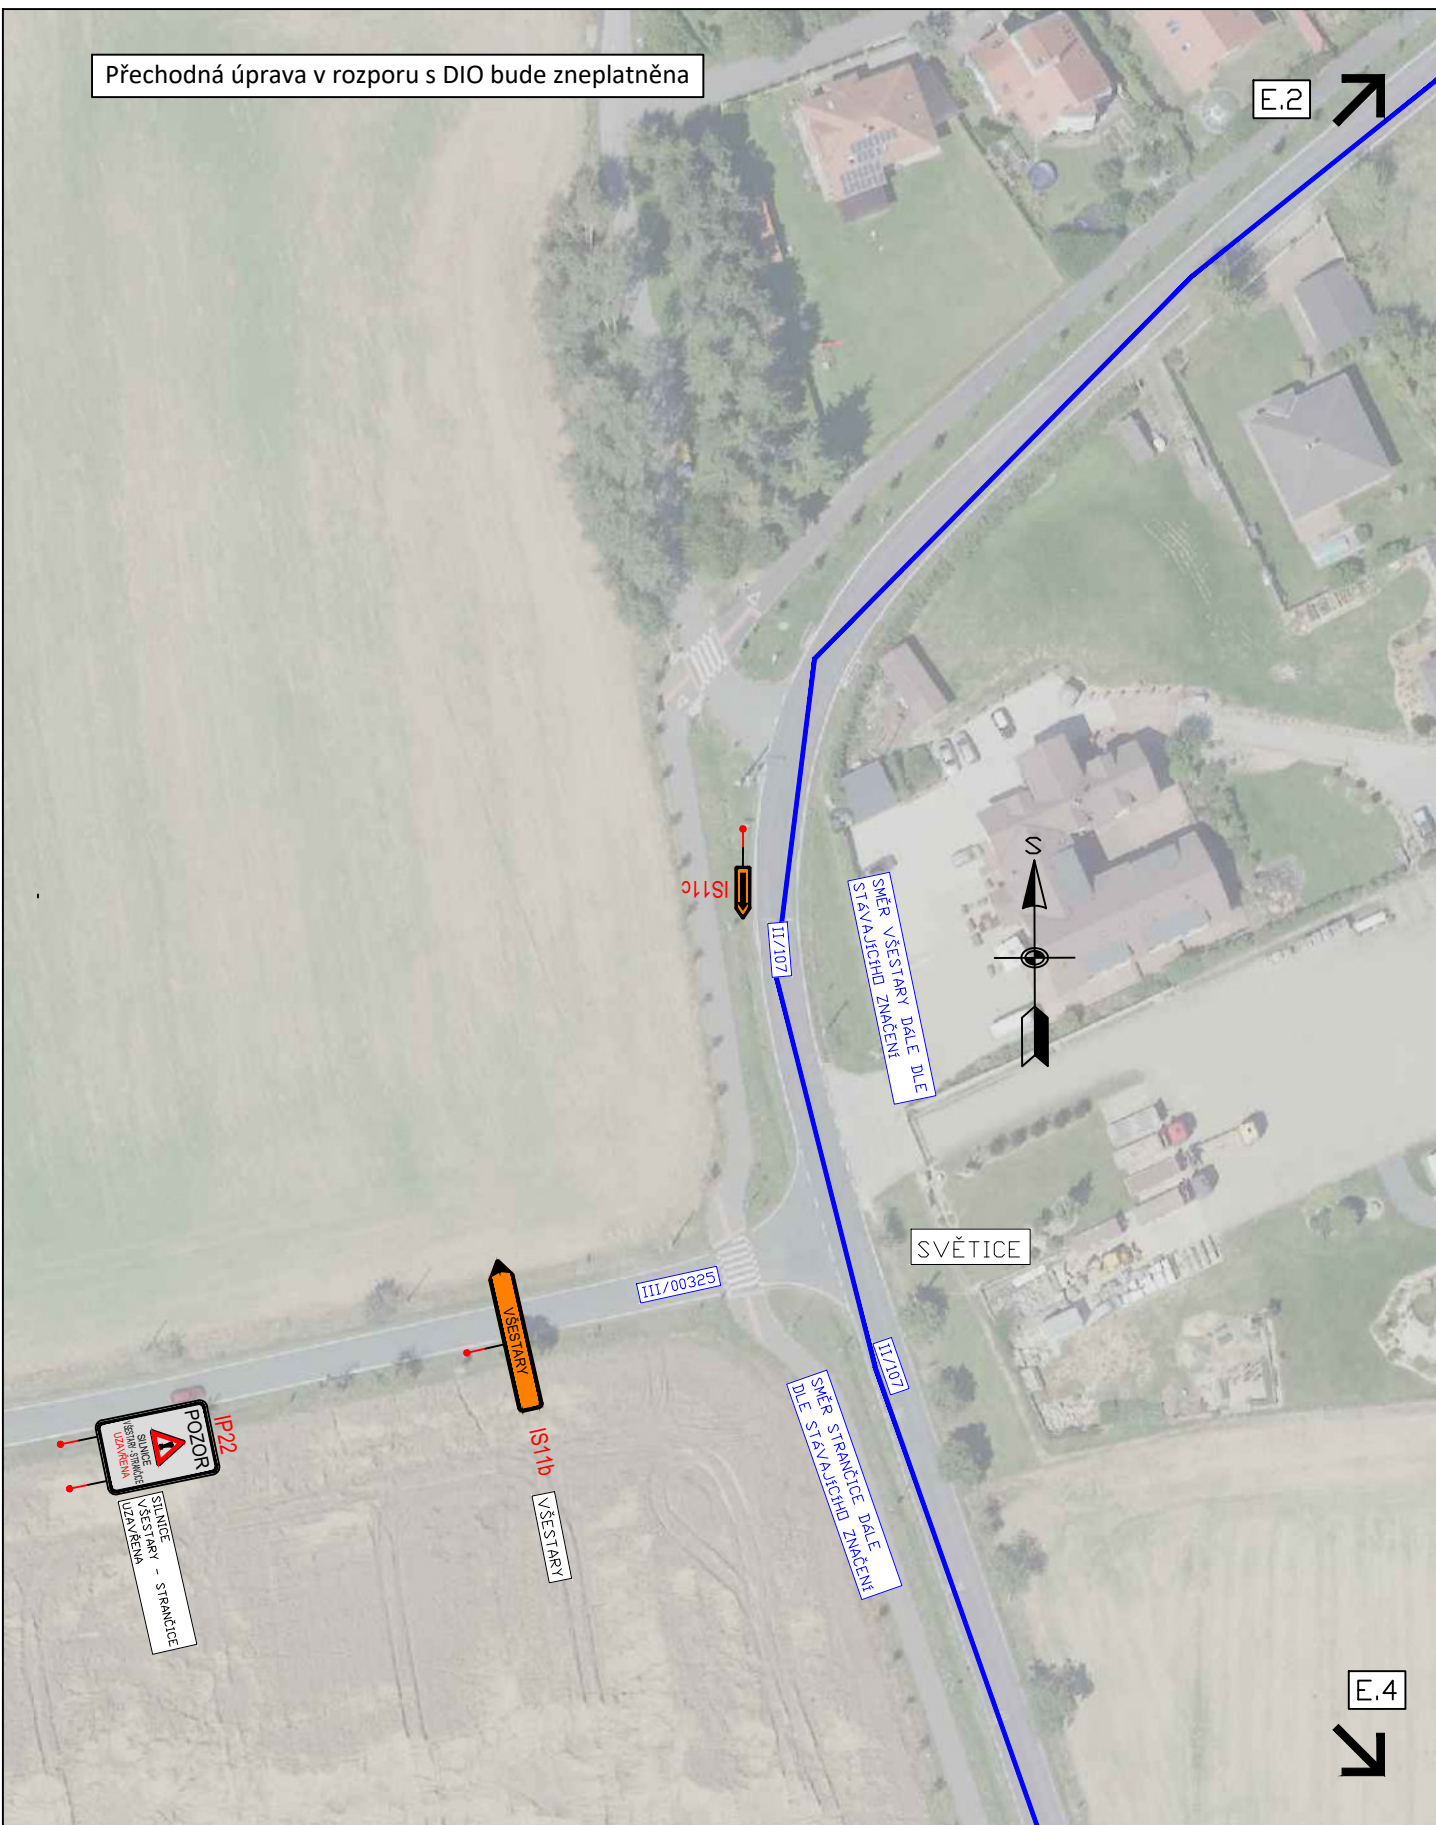

E.4



3K značky s.r.o.
Jiráskova 1519, 251 01 Říčany
tel.: +420 323 601 237, www.3kznacky.cz, info@3kznacky.cz

LEGENDA:



AKCE:
VŘESTARY,
ŘÍČANSKÁ; MNICHOVICKÁ;
STRANČICKÁ

PŘÍLOHA:
Situace DIO III

MĚŘÍTKO:
1:1000

PŘÍLOHA ČÍSLO:
E.3

Přechodná úprava v rozporu s DIO bude zneplatněna

E.3



SVODJŠOVICE



II/107



IS11b
VSESTARY

III/1014




II/107

E.6



3K značky s.r.o.
Jiráskova 1519, 251 01 Říčany
tel.: +420 323 601 237, www.3kznacky.cz, info@3kznacky.cz

LEGENDA:

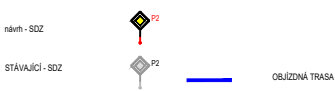

AKCE:
VSESTARY,
ŘÍČANSKÁ; MNICHOVICKÁ;
STRANČICKÁ

PŘÍLOHA:
Situace DIO IV

MĚŘÍTKO:
1:1000

PŘÍLOHA ČÍSLO:
E.4

Přechodná úprava v rozporu s DIO bude zneplatněna

↗
E.5

VŠECHRŮMY

II/107



SLUNEČNÍ ÚZÁVĚRA
VŠESTÁRY - STRANČICKÁ

II/107

Č.S. KM -PRŮNA

→
E.6



3K značky s.r.o.
Jiráskova 1519, 251 01 Říčany
tel.: +420 323 601 237, www.3kznacky.cz, info@3kznacky.cz

LEGENDA:



AKCE:
VŠESTÁRY,
ŘÍČANSKÁ; MNICHOVICKÁ;
STRANČICKÁ

PŘÍLOHA:
Situace DIO V

MĚŘÍTKO:
1:1000

PŘÍLOHA ČÍSLO:
E.5



KOPÍROVÁNÍ A ROZMNOŽOVÁNÍ POUZE PO PŘEDCHOZÍM SOUHLASU 3K ZNAČKY s.r.o.

