




LEGENDA

návrh - SDZ

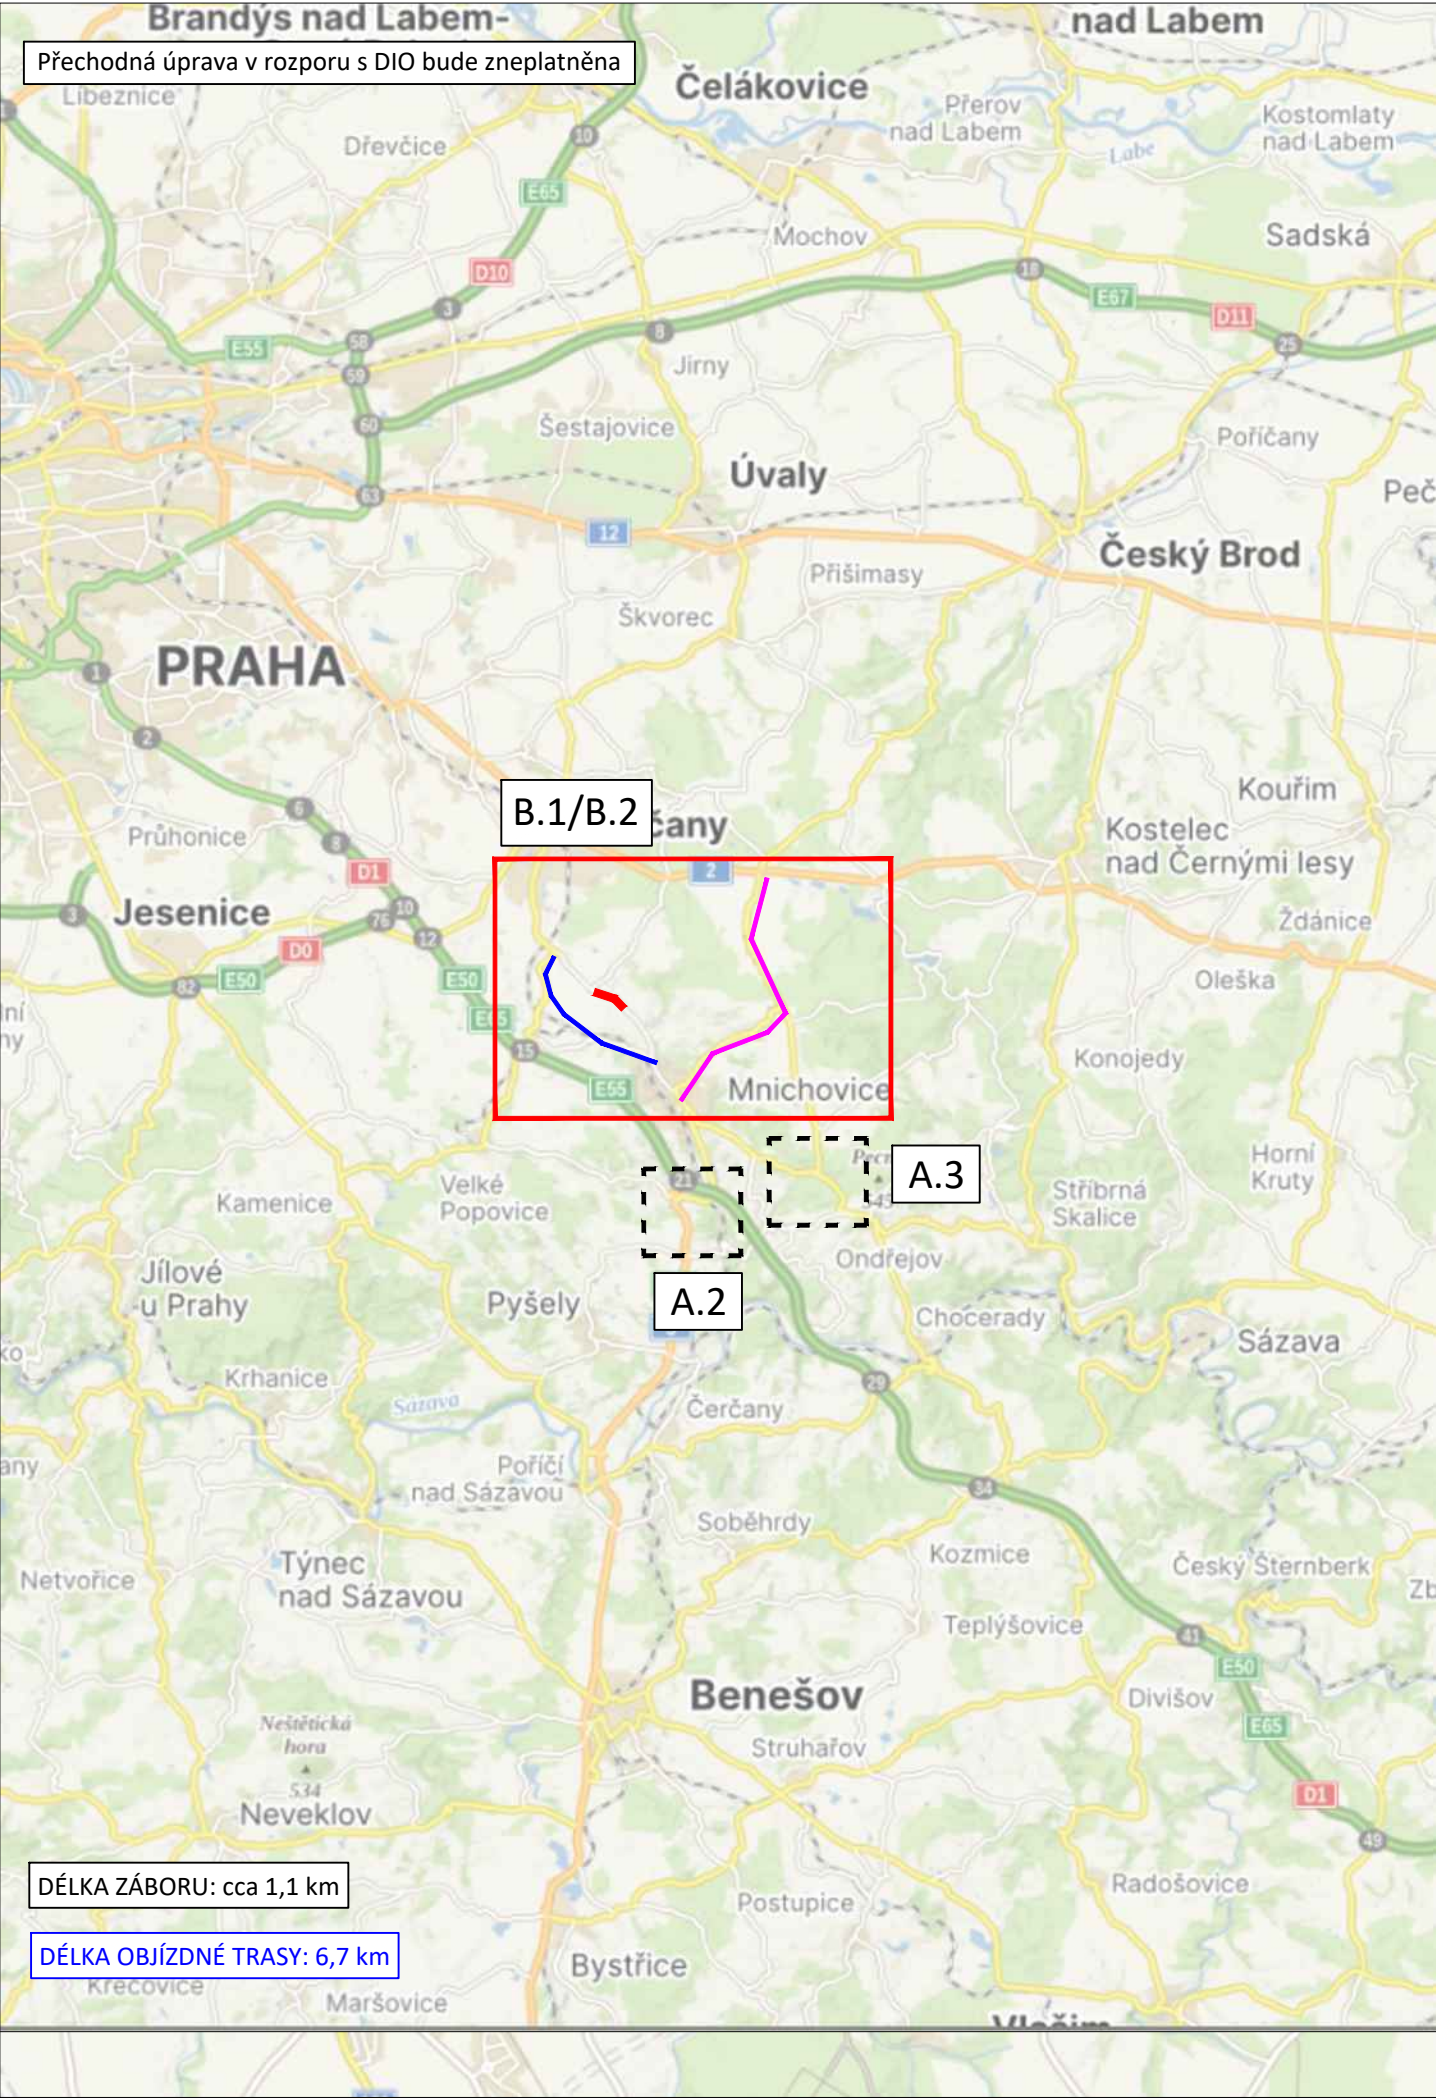

STÁVAJÍCÍ - SDZ



VYVEDENÍ ZBYTKOVÉ DOPRAVY Z LOKALITY
MENČICE VE SMĚRU ŘÍČANY (Z DŮVODU
NEVYHOVUJÍCÍHO PRAVÉHO ODBOČENÍ NA
KŘIŽ. III/1012 A III/1014)

OBJÍZDNÁ TRASA

Schválil:..... Schválil:.....



3K značky s.r.o.
Jiráskova 1519, 251 01 Říčany
tel.: +420 323 601 237, www.3kznacky.cz, info@3kznacky.cz

VYPRACOVAL: Ing. Matěj Hofman

HL. INŽENÝR PROJEKTU: Ing. Matěj Hofman

INVESTOR:
KSÚS, p.o.

ČÍSLO ZAKÁZKY:
2024/038

DATUM:
03/2024

AKCE:

VŠESTARY, ŘÍČANSKÁ;MNICHOVICKÁ;
STRANČICKÁ

MĚŘÍTKO: 1:150000

FORMÁT: 2xA4

STUPEŇ: RDS

PŘÍLOHA ČÍSLO:


PŘÍLOHA:

Zájmová mapa

KOPIE ČÍSLO:

A.1

Přechodná úprava v rozporu s DIO bude zneplatněna

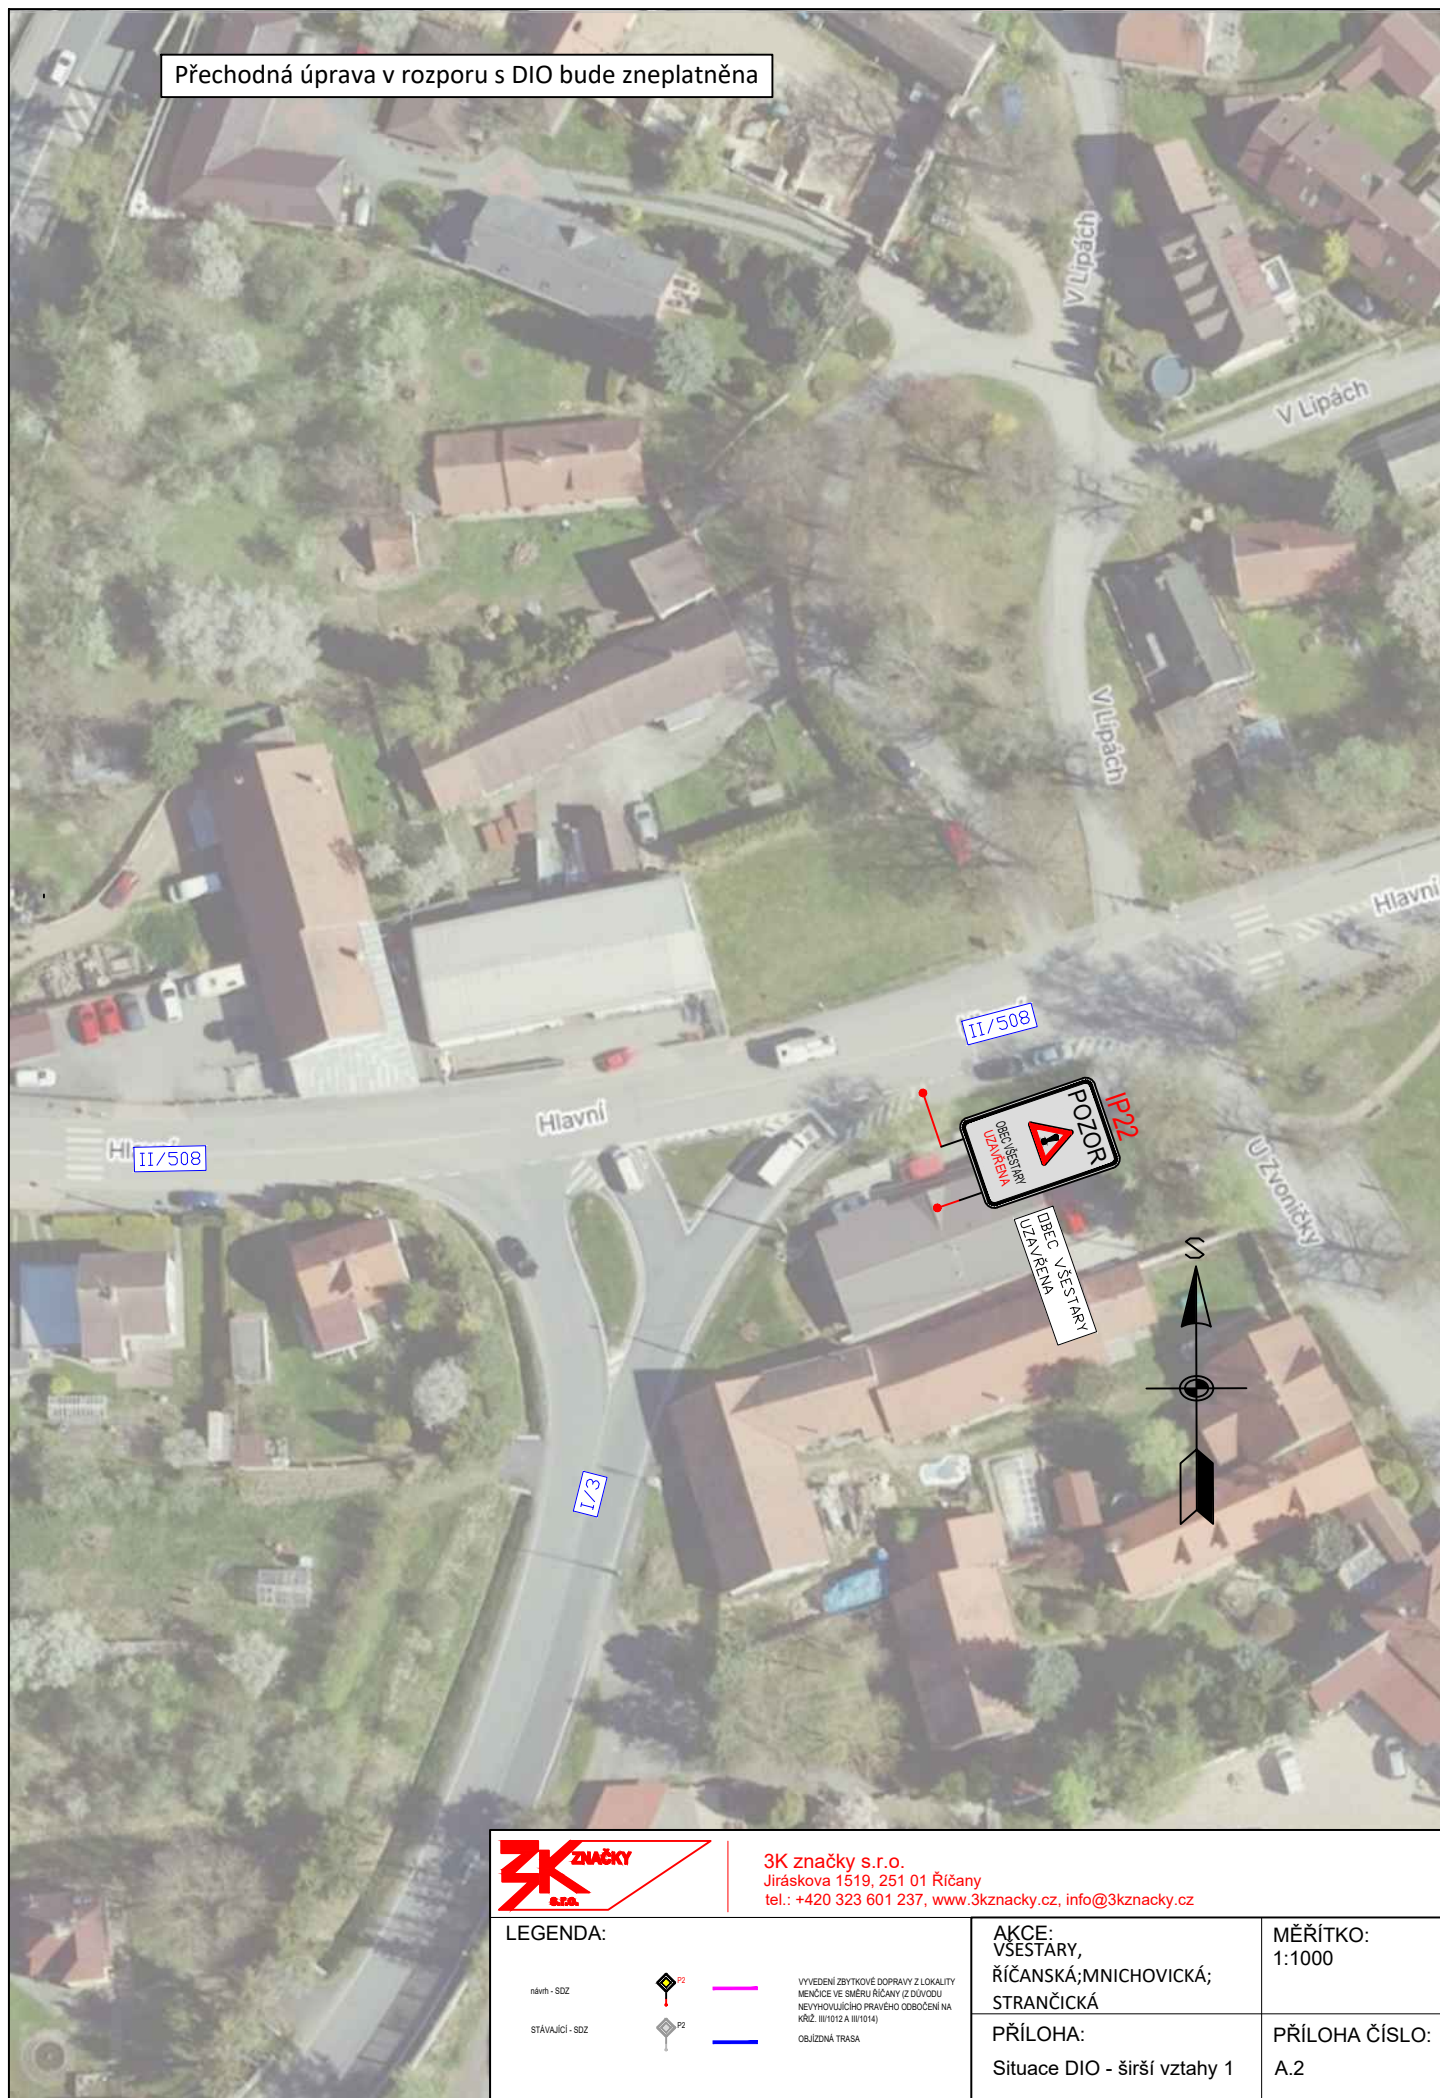

3K značky s.r.o.
Jiráskova 1519, 251 01 Říčany
tel.: +420 323 601 237, www.3kznacky.cz, info@3kznacky.cz

LEGENDA:

návb - SDZ



STÁVAJÍCÍ - SDZ



VYVEDENÍ ZBYTKOVÉ DOPRAVY Z LOKALITY
MENČICE VE SMĚRU ŘIČANY (Z DŮVODU
NEVÝHOVLIVNÉHO PRAVÉHO OBOČENÍ NA
KŘÍŽ. II/1012 A II/1014)
OBJÍZDNÁ TRASA


AKCE:
VSESTÁRY,
ŘIČANSKÁ; MNICHOVICKÁ;
STRANČICKÁ

PŘÍLOHA:
Situace DIO - širší vztahy 1

MĚŘÍTKO:
1:1000

PŘÍLOHA ČÍSLO:
A.2

Přechodná úprava v rozporu s DIO bude zneplatněna

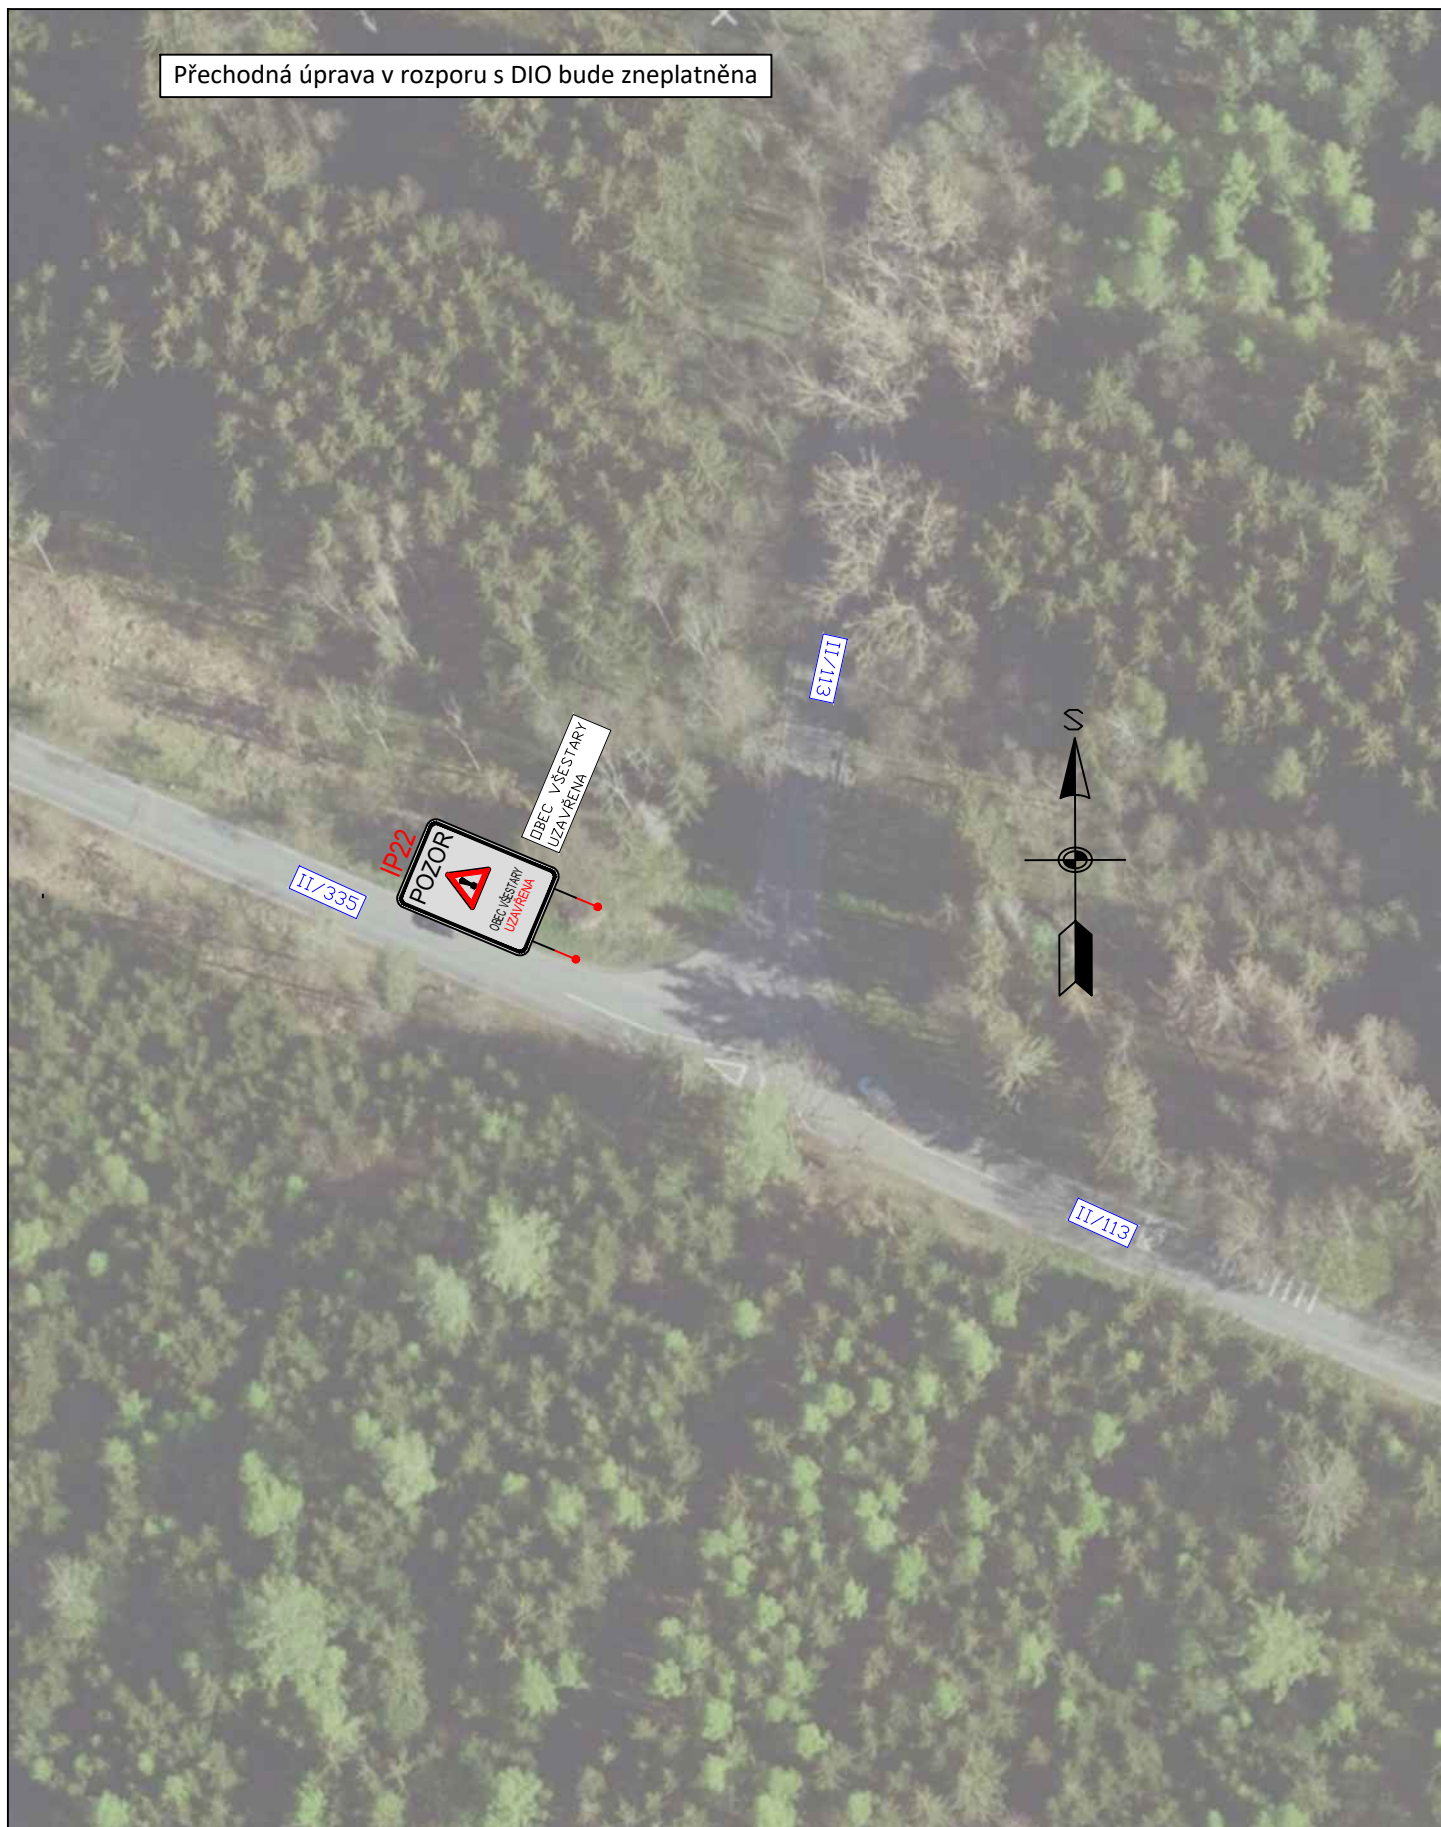

3K značky s.r.o.
Jiráskova 1519, 251 01 Říčany
tel.: +420 323 601 237, www.3kznacky.cz, info@3kznacky.cz

LEGENDA:

návth - SDZ



STÁVAJÍCÍ - SDZ



VYVEDENÍ ZBYTKOVÉ DOPRAVY Z LOKALITY
MĚNČICE VE SMĚRU ŘÍČANY (Z DŮVODU
NEVÝHODLIVÉHO PRAVÉHO OBOČÍ NA
KŘÍŽ. II/1012 A II/1014)
OBJÍZDNÁ TRASA


AKCE:
VŠESTĚŘY,
ŘÍČANSKÁ; MNICHOVICKÁ;
STRANČICKÁ

PŘÍLOHA:
Situace DIO - širší vztahy 2

MĚŘÍTKO:
1:1000

PŘÍLOHA ČÍSLO:
A.3

Přechodná úprava v rozporu s DIO bude zneplatněna

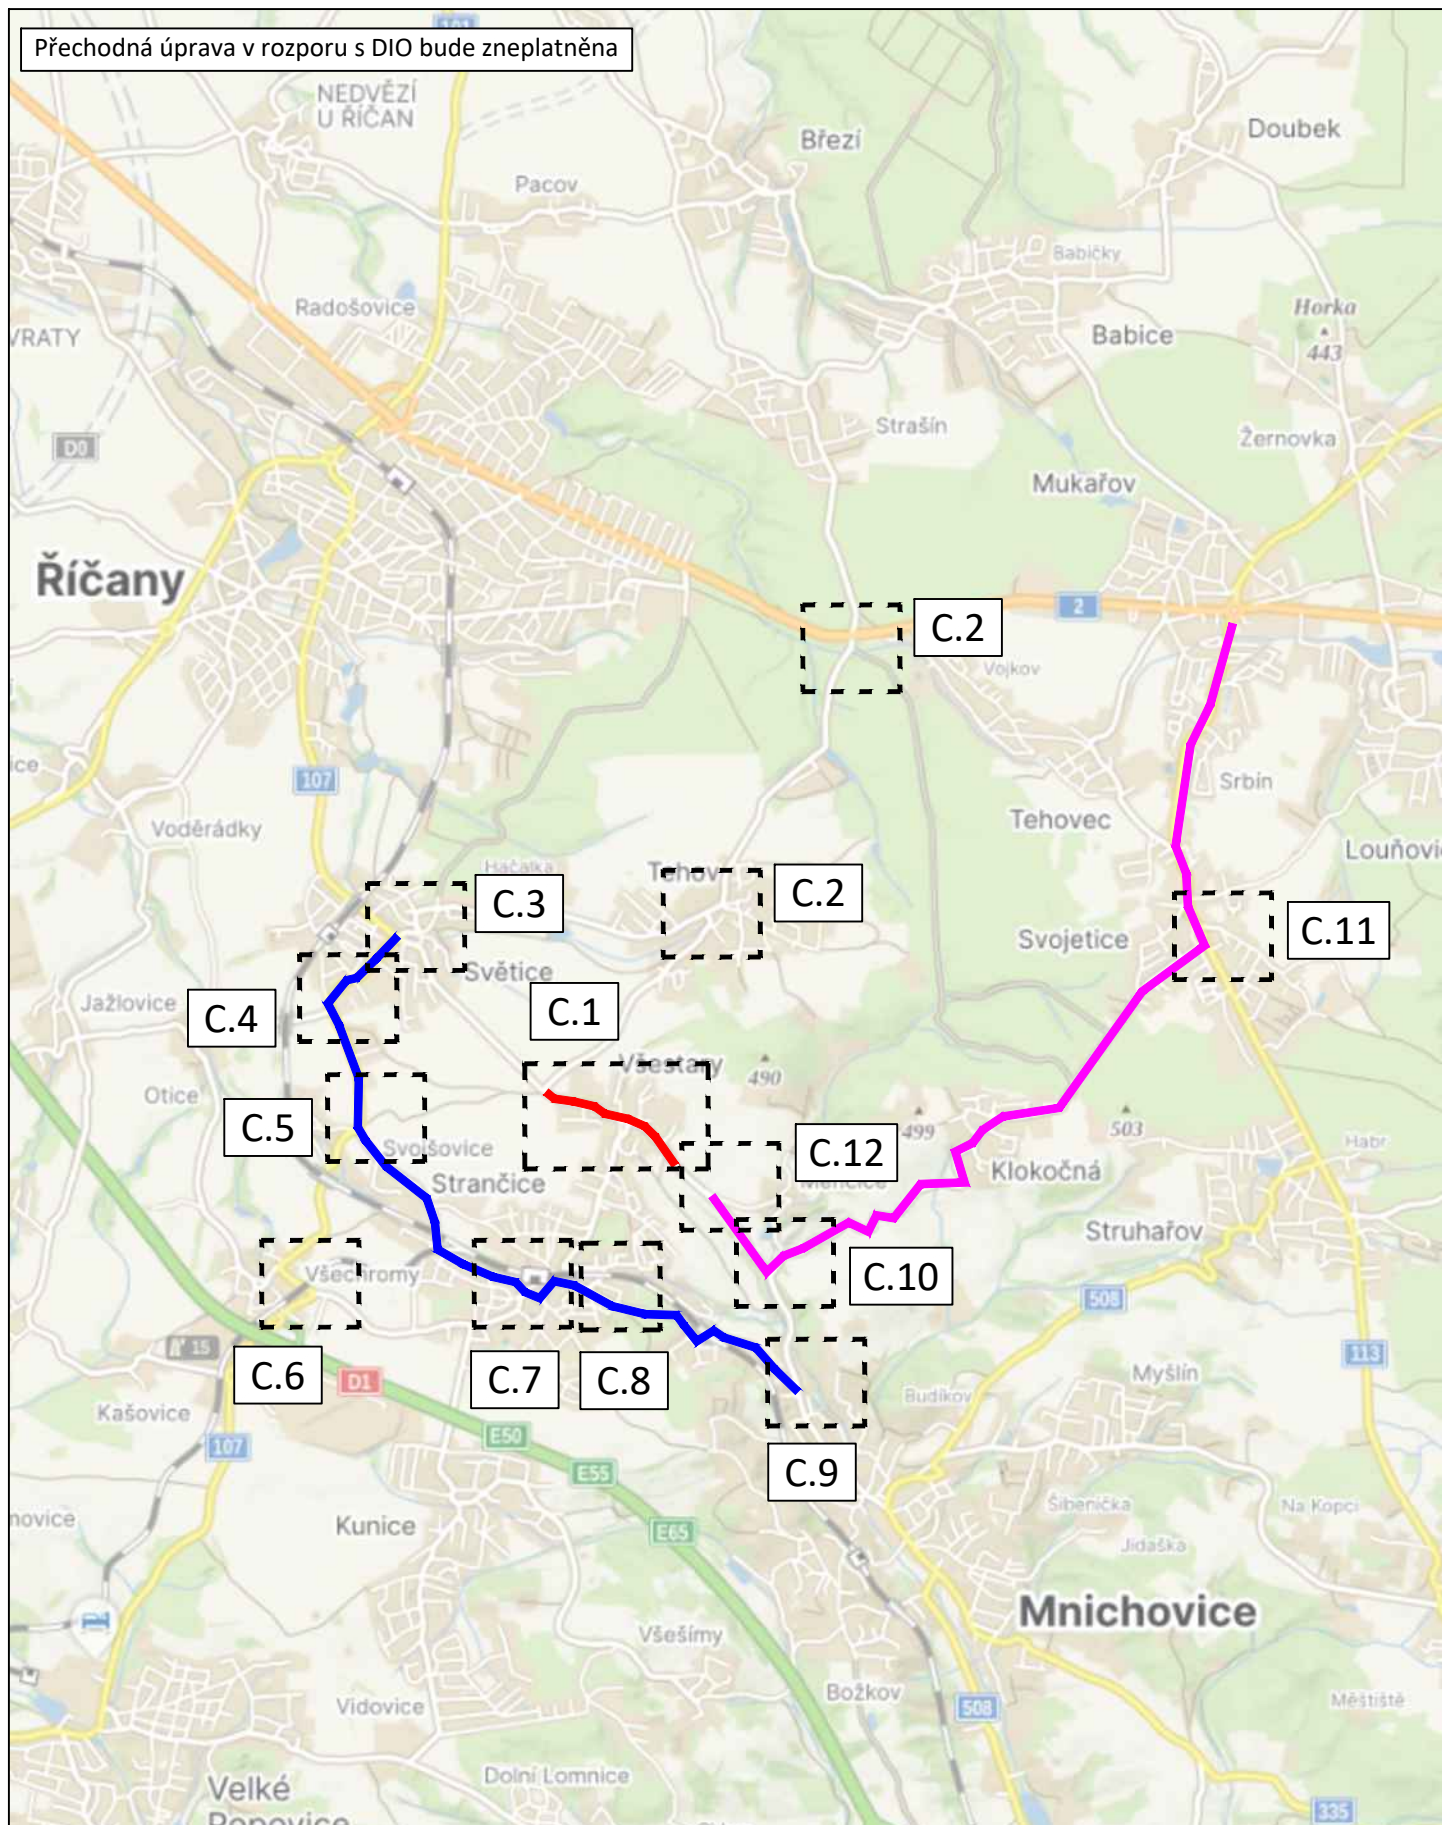

3K značky s.r.o.
Jiráskova 1519, 251 01 Říčany
tel.: +420 323 601 237, www.3kznacky.cz, info@3kznacky.cz

LEGENDA:

návrh - SDZ



stávající - SDZ



VYVEDENÍ ZBYTKOVÉ DOPRAVY Z LOKALITY
MĚNICE VE SMĚRU ŘÍČANY (Z DŮVODU
NEVYHOVUJÍCÍHO PRAVÉHO OBOECENÍ NA
KŘÍŽ III/1012 A III/1014)
OBJÍZDNÁ TRASA


AKCE:
VŠESTÁRY,
ŘÍČANSKÁ; MNICHOVICKÁ;
STRANČICKÁ

PŘÍLOHA:

Přehledná mapa ETAPA I

MĚŘÍTKO:
1:40000

PŘÍLOHA ČÍSLO:
B.1

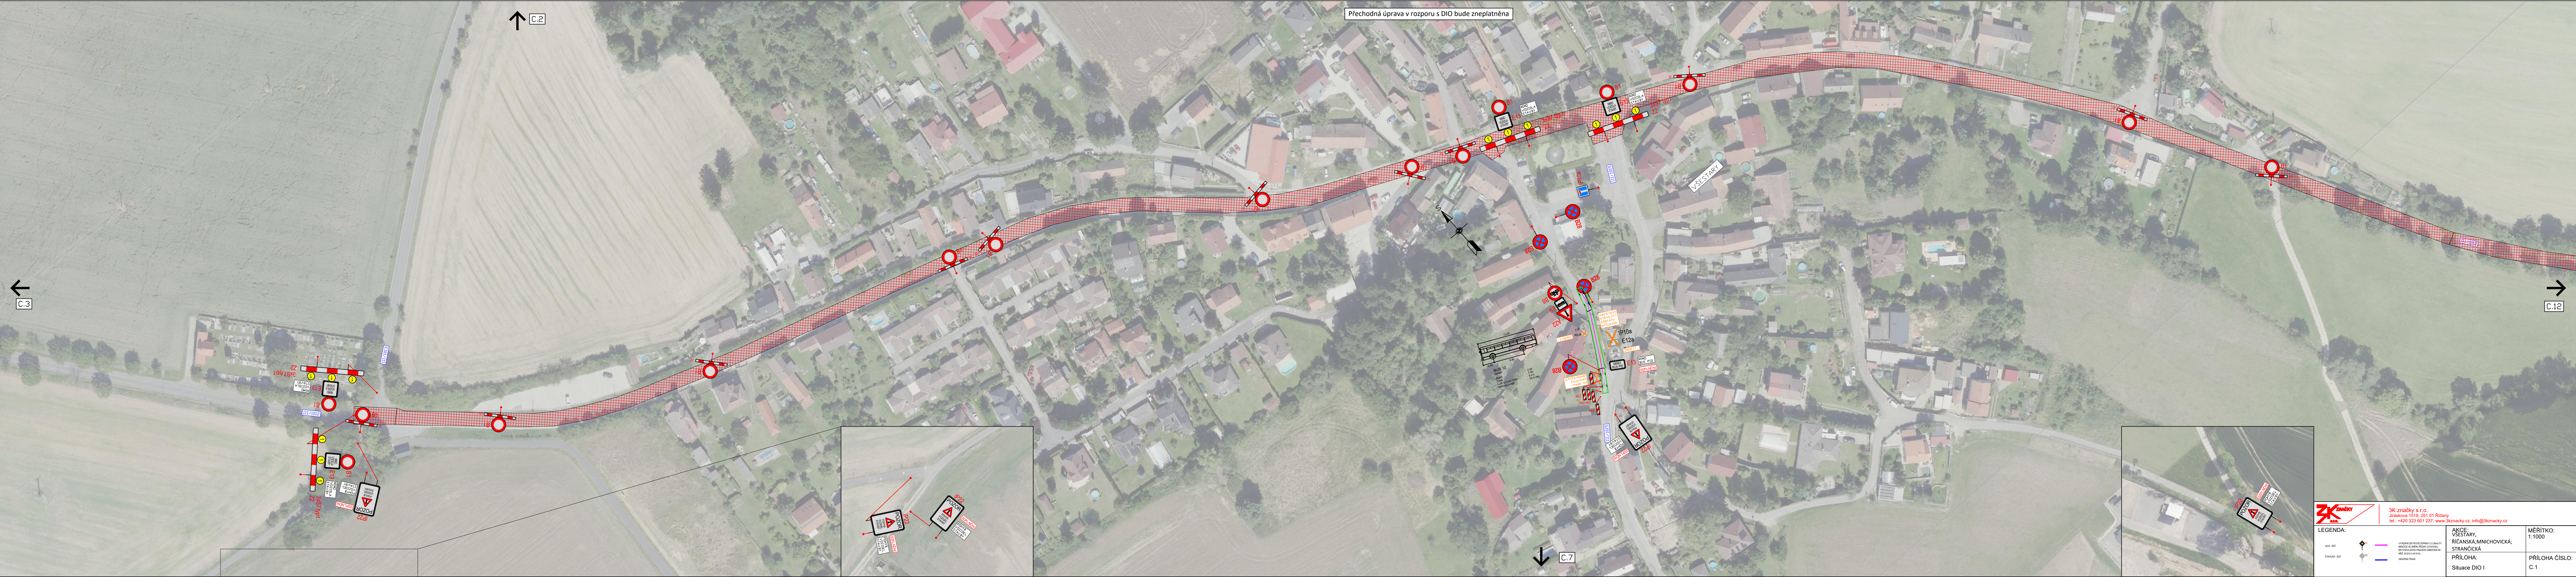

Přechodná úprava v rozporu s DIO bude zneplatněna

C.2

C.3


C.7

C.12



3K značky s.r.o.
Jiráskova 1518, 251 01 Říčany
tel.: +420 323 601 237, www.3kznacky.cz, info@3kznacky.cz

LEGENDA:	 VÝKON PRÁCE  PŘÍLOHA: Situace DIO I	MĚŘÍTKO: 1:1000
AKCE:	ŘÍČANSKÁ-MNICHOVICKÁ, STRANČICKÁ	PŘÍLOHA ČÍSLO: C.1

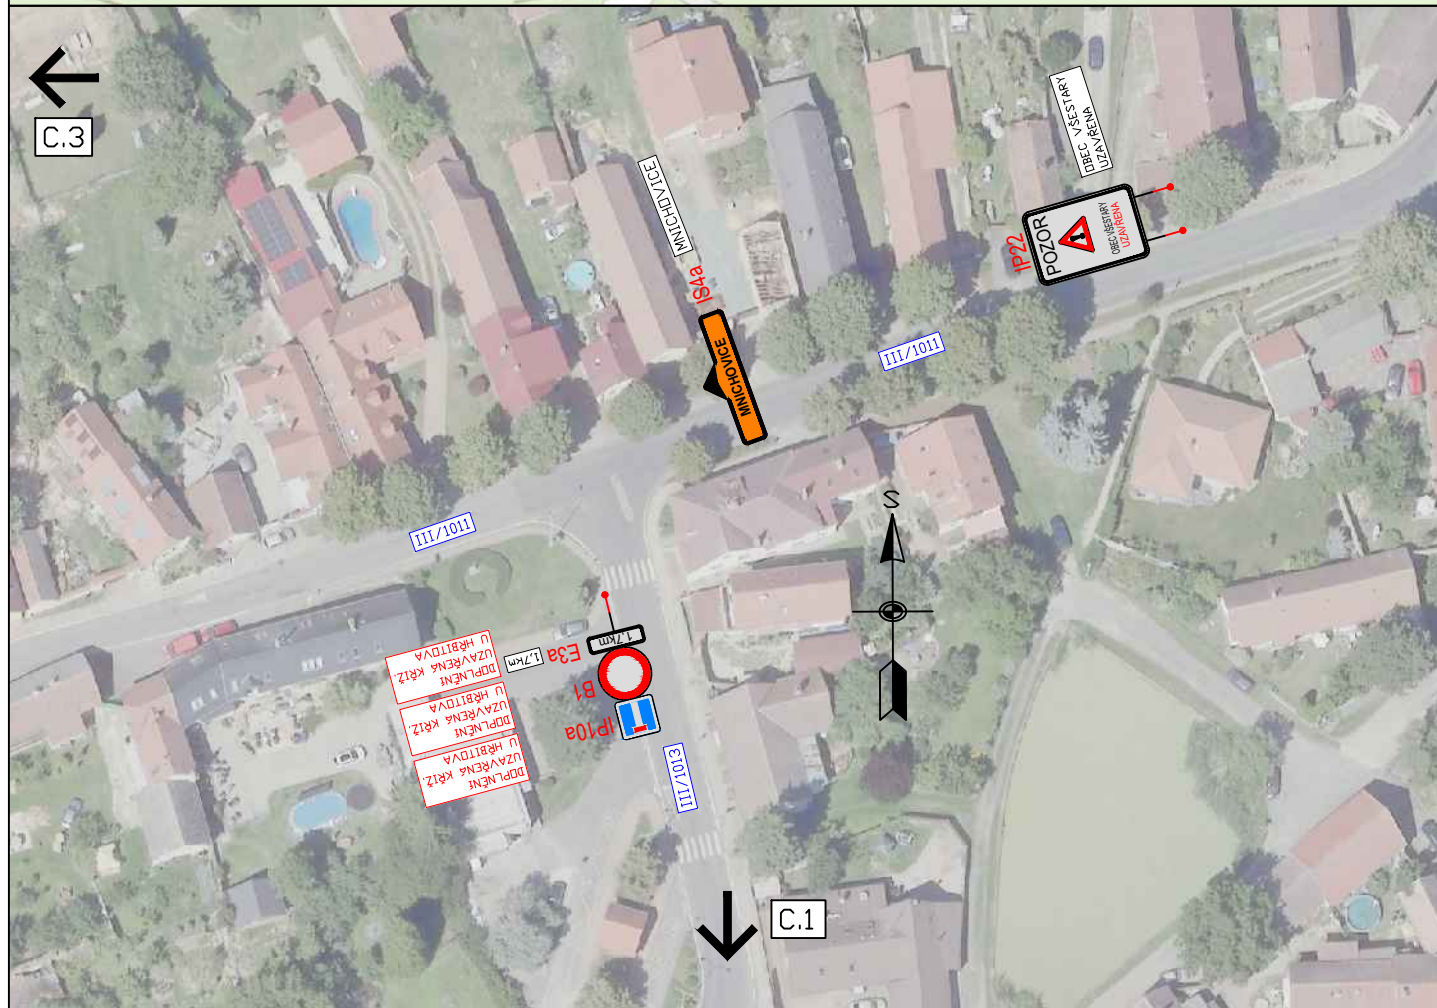

3K značky s.r.o.
Jiráskova 1519, 251 01 Říčany
tel.: +420 323 601 237, www.3kznacky.cz, info@3kznacky.cz

LEGENDA:

námh - SOZ
STÁVAJÍCÍ - SOZ



VYVEDENÍ ZBYTKOVÉ DOPRAVY Z LOKALITY
MĚNICE VE SMĚRU ŘÍČANY (Z DŮVODU
NEVYHOVLIVHO PRAVÉHO OBOČENÍ NA
KŘÍŽ. III/1012 A III/1014)
OBLIŽNÁ TRASA


AKCE:
VŠESTÁRY,
ŘÍČANSKÁ; MNICHOVICKÁ;
STRANČICKÁ

PŘÍLOHA:
Situační DIO II

MĚŘÍTKO:
1:1000

PŘÍLOHA ČÍSLO:
C.2

Přechodná úprava v rozporu s DIO bude zneplatněna

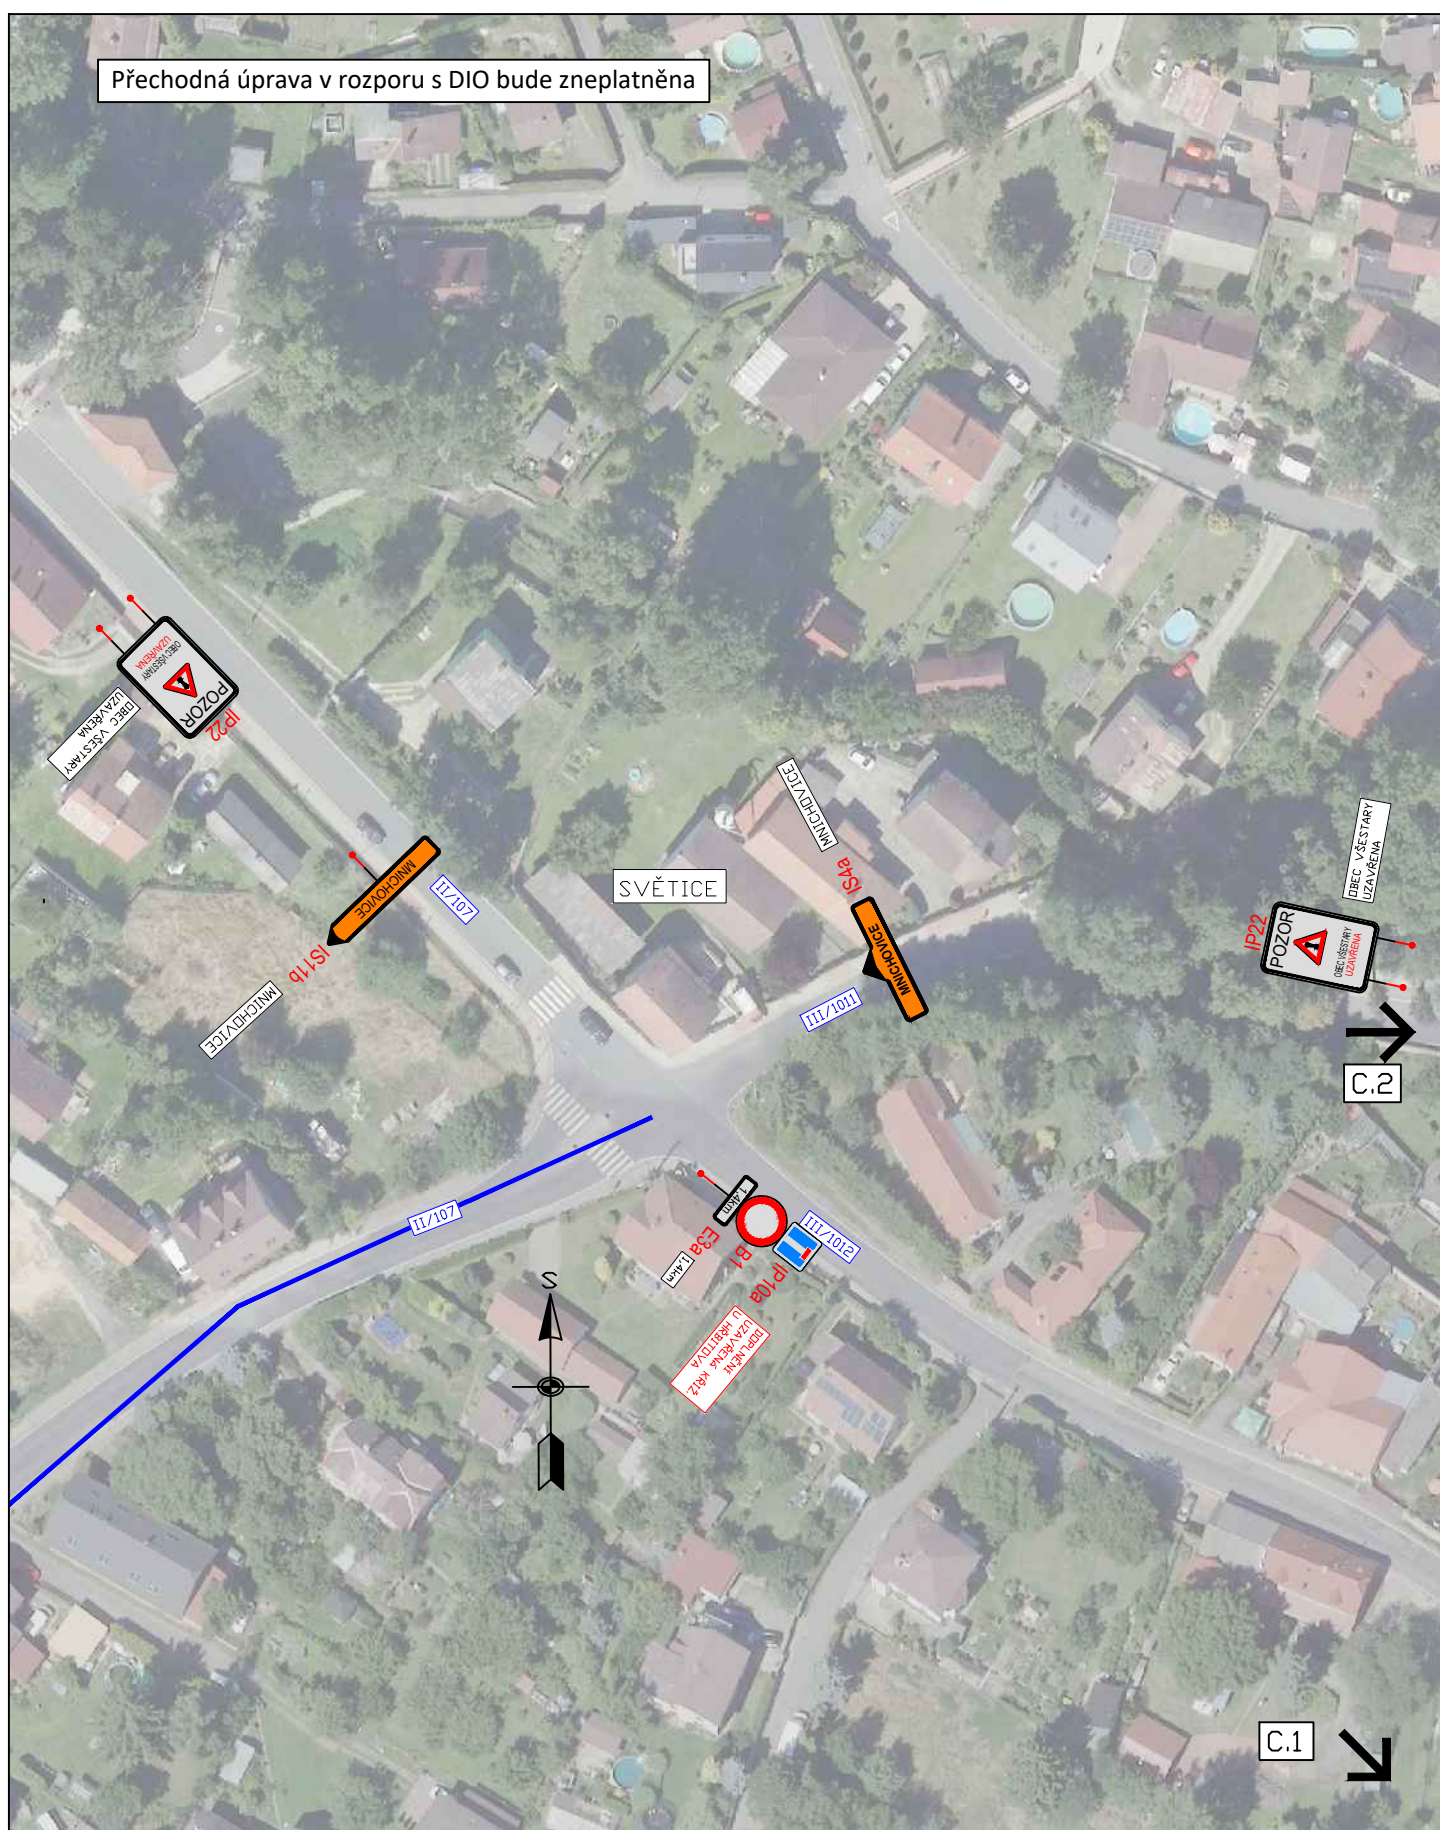

3K značky s.r.o.
Jiráskova 1519, 251 01 Říčany
tel.: +420 323 601 237, www.3kznacky.cz, info@3kznacky.cz

LEGENDA:

námh - SDZ
STÁVAJÍCÍ - SDZ



VYVEDENÍ ZBYTKOVÉ DOPRAVY Z LOKALITY
MĚNČICE VE SMĚRU ŘÍČANY (Z DŮVODU
NEVÝHODLIVÉHO PRAVÉHO OBOČÍ NA
KŘEŽ. 11/1012 A 11/1014)
OBJÍZDNÁ TRASA

AKCE:
VŠESTARY,
ŘÍČANSKÁ; MNICHOVICKÁ;
STRANČICKÁ

PŘÍLOHA:
Sitace DIO III

MĚŘITKO:
1:1000

PŘÍLOHA ČÍSLO:
C.3

C.4

Přechodná úprava v rozporu s DIO bude zneplatněna

C.3



IS11c

II/107



SVĚTICE

III/00325

II/107



C.5



3K značky s.r.o.
Jiráskova 1519, 251 01 Říčany
tel.: +420 323 601 237, www.3kznacky.cz, info@3kznacky.cz

LEGENDA:

návth - SDZ



STÁVAJÍCÍ - SDZ



VYVEDENÍ ZBYTKOVÉ DOPRAVY Z LOKALITY
MĚNČICE VE SMĚRU ŘÍČANY (Z DŮVODU
NEVÝHODLIVÉHO PRAVÉHO OBOČENÍ NA
KŘÍŽ. III/1012 A III/1014)
OBJÍZDNÁ TRASA

AKCE:
VSESTARY,
ŘÍČANSKÁ; MNICHOVICKÁ;
STRANČICKÁ

PŘÍLOHA:
Situační DIO IV

MĚŘÍTKO:
1:1000

PŘÍLOHA ČÍSLO:
C.4

Přechodná úprava v rozporu s DIO bude zneplatněna

C.4



SVODJŠOVICE



II/107



MNICHOVICKÉ

II/104

II/107

C.7



C.6



3K značky s.r.o.
Jiráskova 1519, 251 01 Říčany
tel.: +420 323 601 237, www.3kznacky.cz, info@3kznacky.cz

LEGENDA:

návth - SDZ



STÁVAJÍCÍ - SDZ



VYVEDENÍ ZBYTKOVÉ DOPRAVY Z LOKALITY
MNICHOVICKÉ VE SMĚRU ŘÍČANSKÝ (Z DŮVODU
NEVÝHODLIVÉHO PRAVÉHO OBOČÍ NA
KŘEŽ. II/1012 A II/1014)

OBJÍZDNÁ TRASA

AKCE:
VĚSTÁRY,
ŘÍČANSKÁ; MNICHOVICKÁ;
STRANČICKÁ

PŘÍLOHA:
Situace DIO V

MĚŘÍTKO:
1:1000

PŘÍLOHA ČÍSLO:
C.5

Přechodná úprava v rozporu s DIO bude zneplatněna



C.5

VŠECHRŮMY

II/107

II/107



ÚZAVŘENÝ ÚZEMÍ
VŠECHRŮMY

Č.S. KM -PRŮNA



C.7



3K značky s.r.o.
Jiráskova 1519, 251 01 Říčany
tel.: +420 323 601 237, www.3kznacky.cz, info@3kznacky.cz

LEGENDA:

návrh - SDZ



stávající - SDZ




VYVEDENÍ ZBYTKOVÉ DOPRAVY Z LOKALITY
MĚNČICE VE SMĚRU ŘÍČANY (Z DŮVODU
NEVÝHODLIHO PRAVÉHO OBOECENÍ NA
KŘÍŽ. II/1012 A II/1014)
OBJÍZDNÁ TRASA


AKCE:
VŠECHRŮMY,
ŘÍČANSKÁ; MNICHOVICKÁ;
STRANČICKÁ


PŘÍLOHA:
Situační DIO VI

MĚŘÍTKO:
1:1000

PŘÍLOHA ČÍSLO:
C.6

 

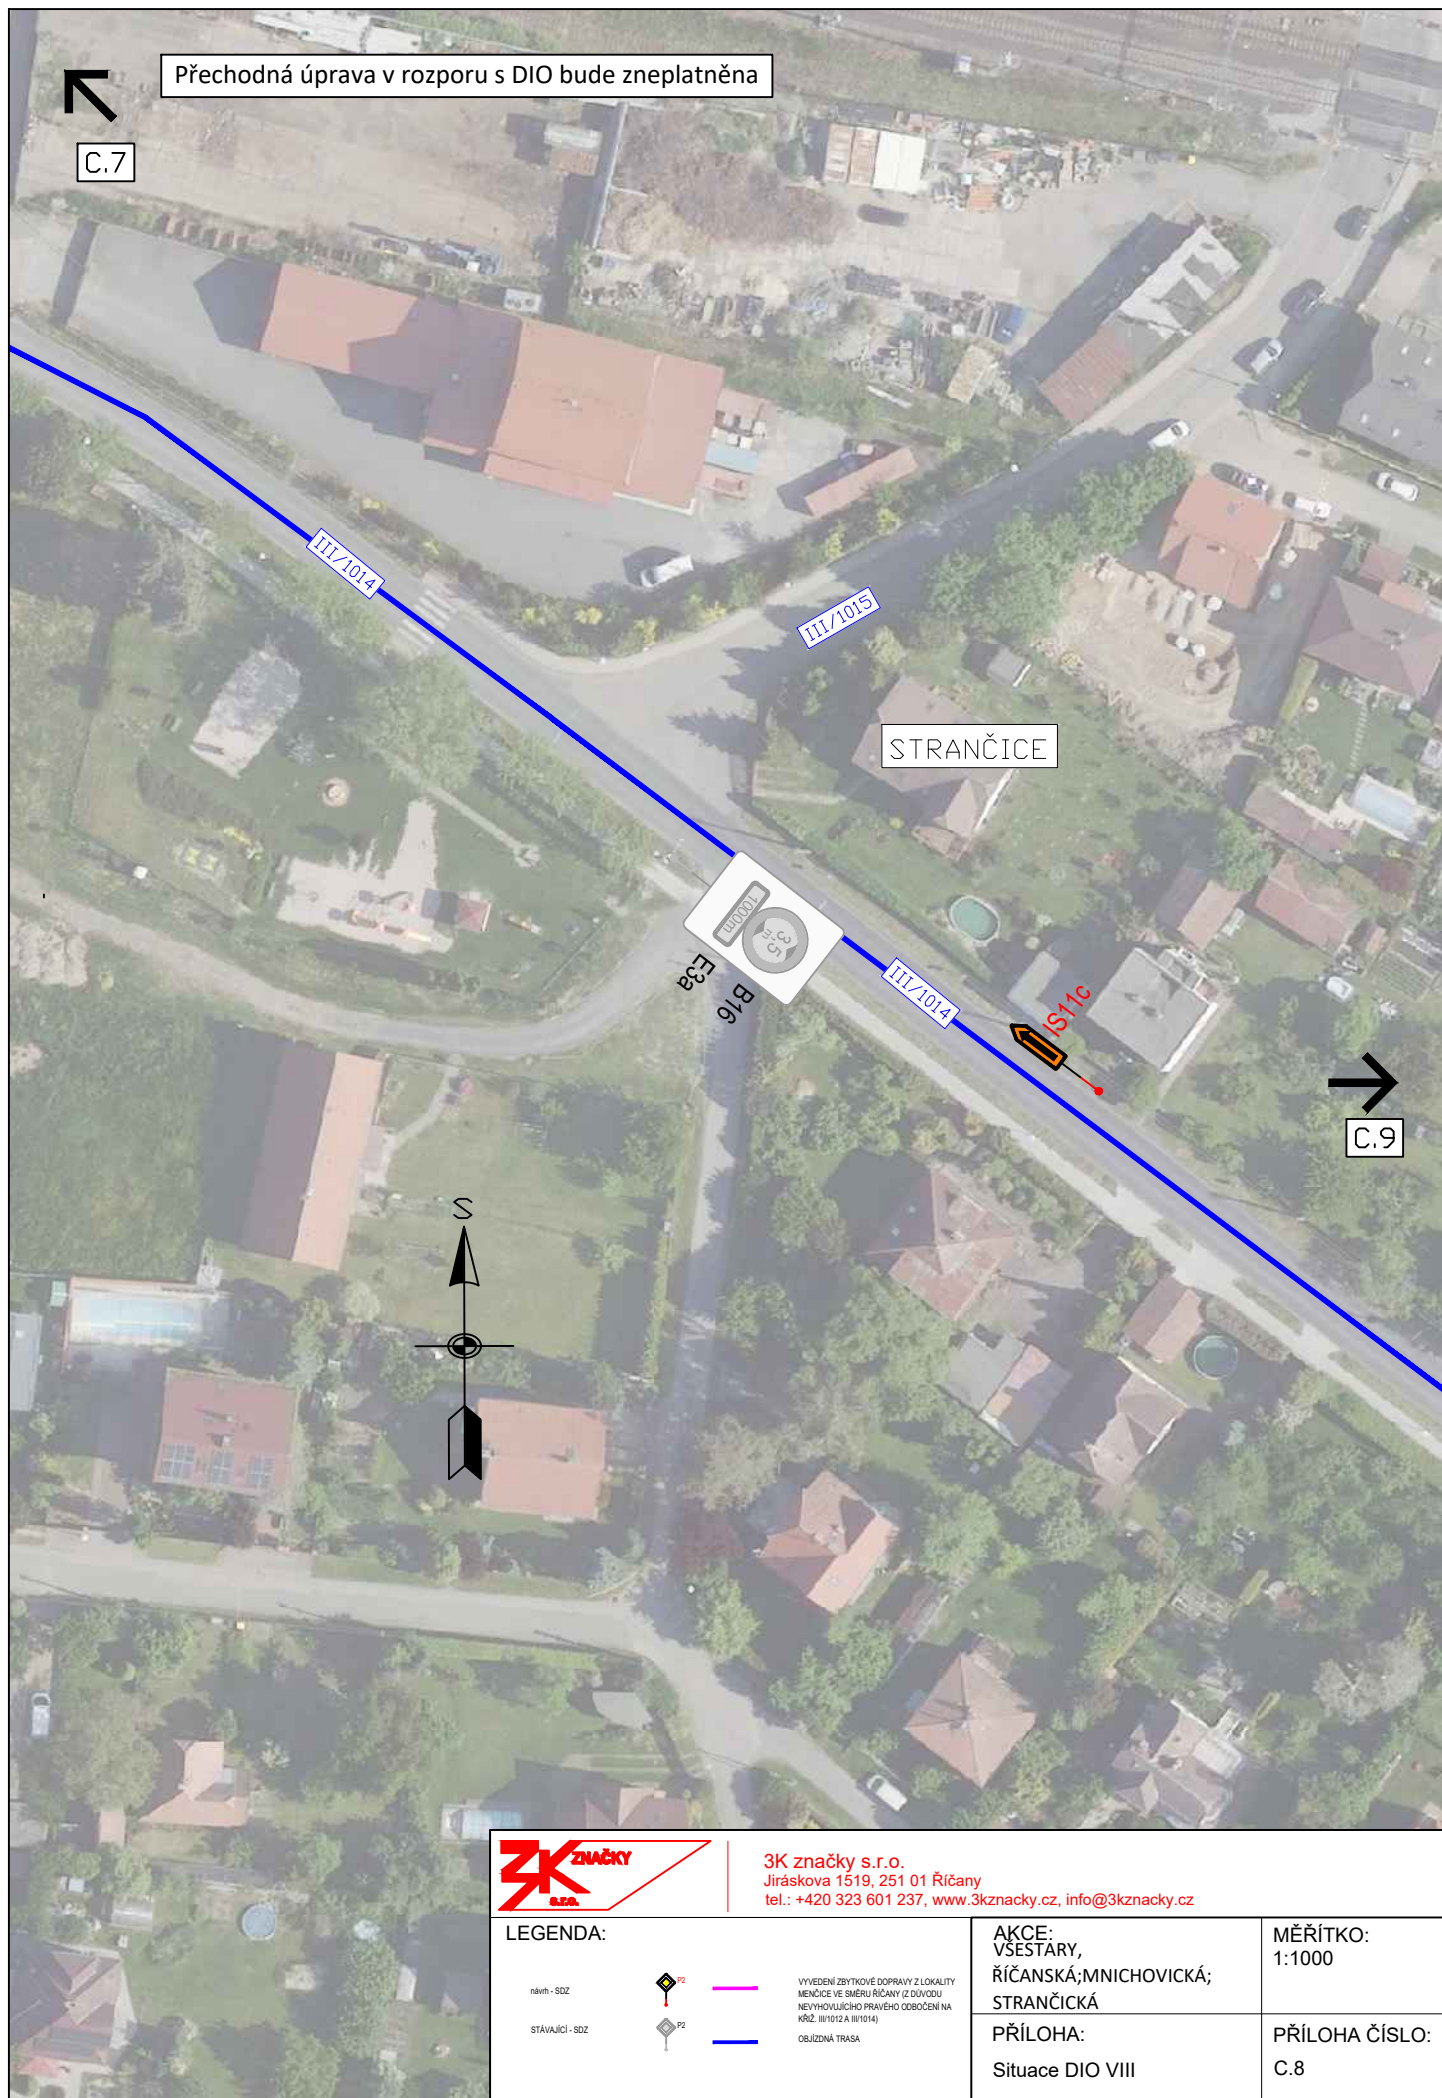

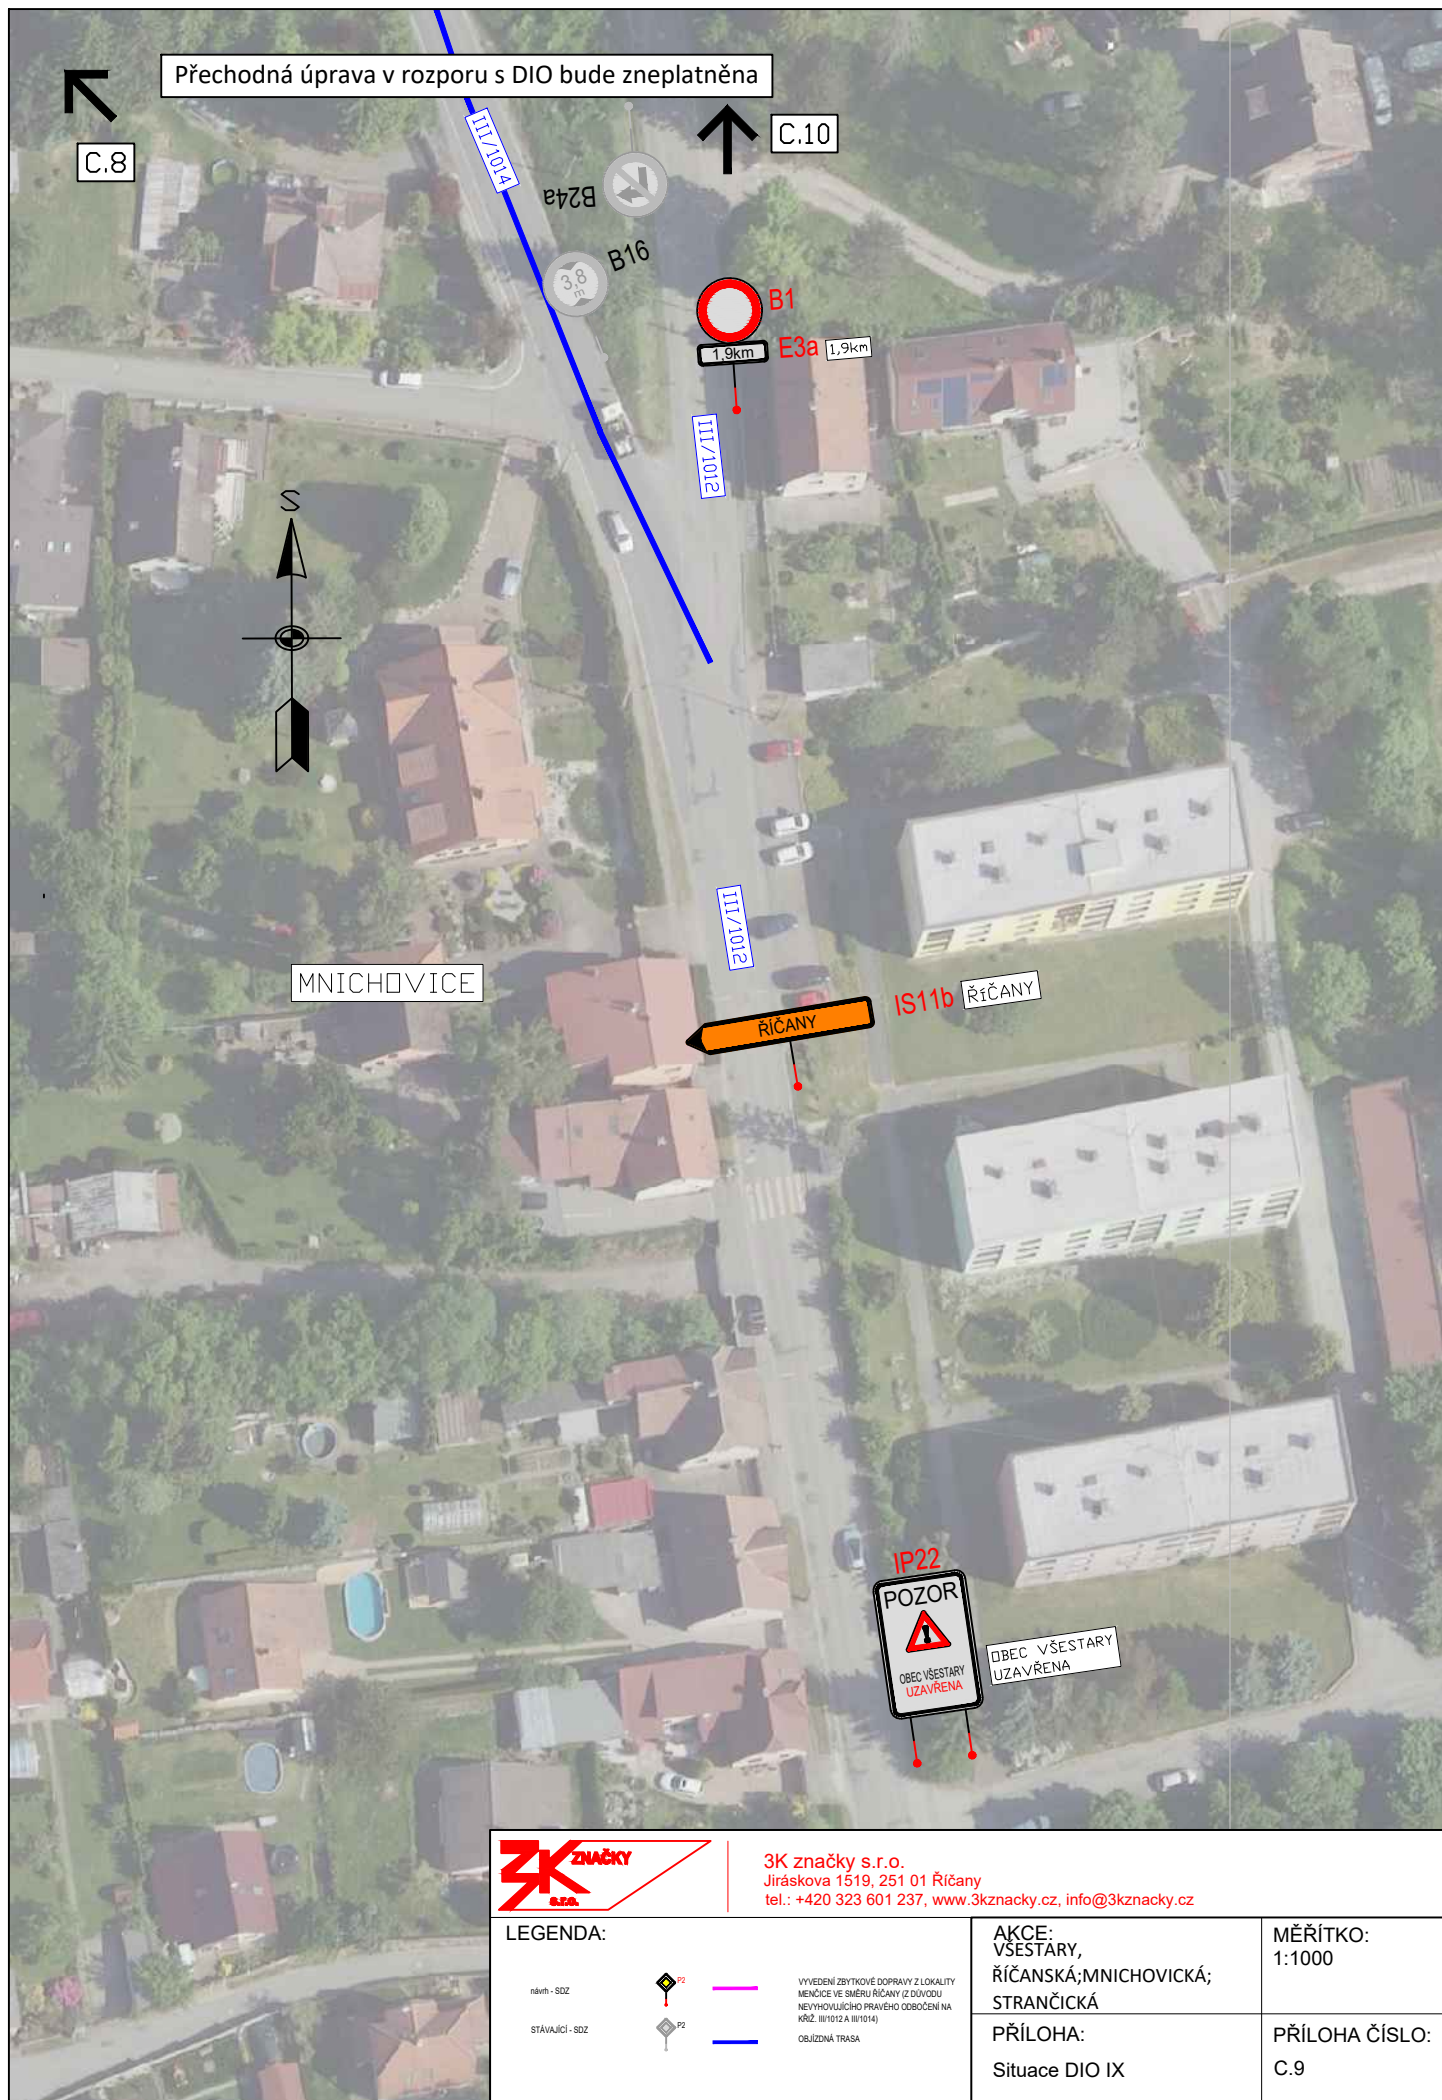

3K značky s.r.o.
Jiráskova 1519, 251 01 Říčany
tel.: +420 323 601 237, www.3kznacky.cz, info@3kznacky.cz

LEGENDA:

námth - SDZ
STÁVAJÍCÍ - SDZ




VYVEDENÍ ZBYTKOVÉ DOPRAVY Z LOKALITY
MNICHVICE VE SMĚRU ŘÍČANY (Z DŮVODU
NEVÝHOVLIVNÉHO PRAVÉHO OBOČÍ NA
KŘÍŽ. III/1012 A III/1014)
OBJÍZDNÁ TRASA

AKCE:
VŠESTÁRY,
ŘÍČANSKÁ; MNICHOVICKÁ;
STRANČICKÁ
PŘÍLOHA:
Sitace DIO IX

MĚŘÍTKO:
1:1000

PŘÍLOHA ČÍSLO:
C.9

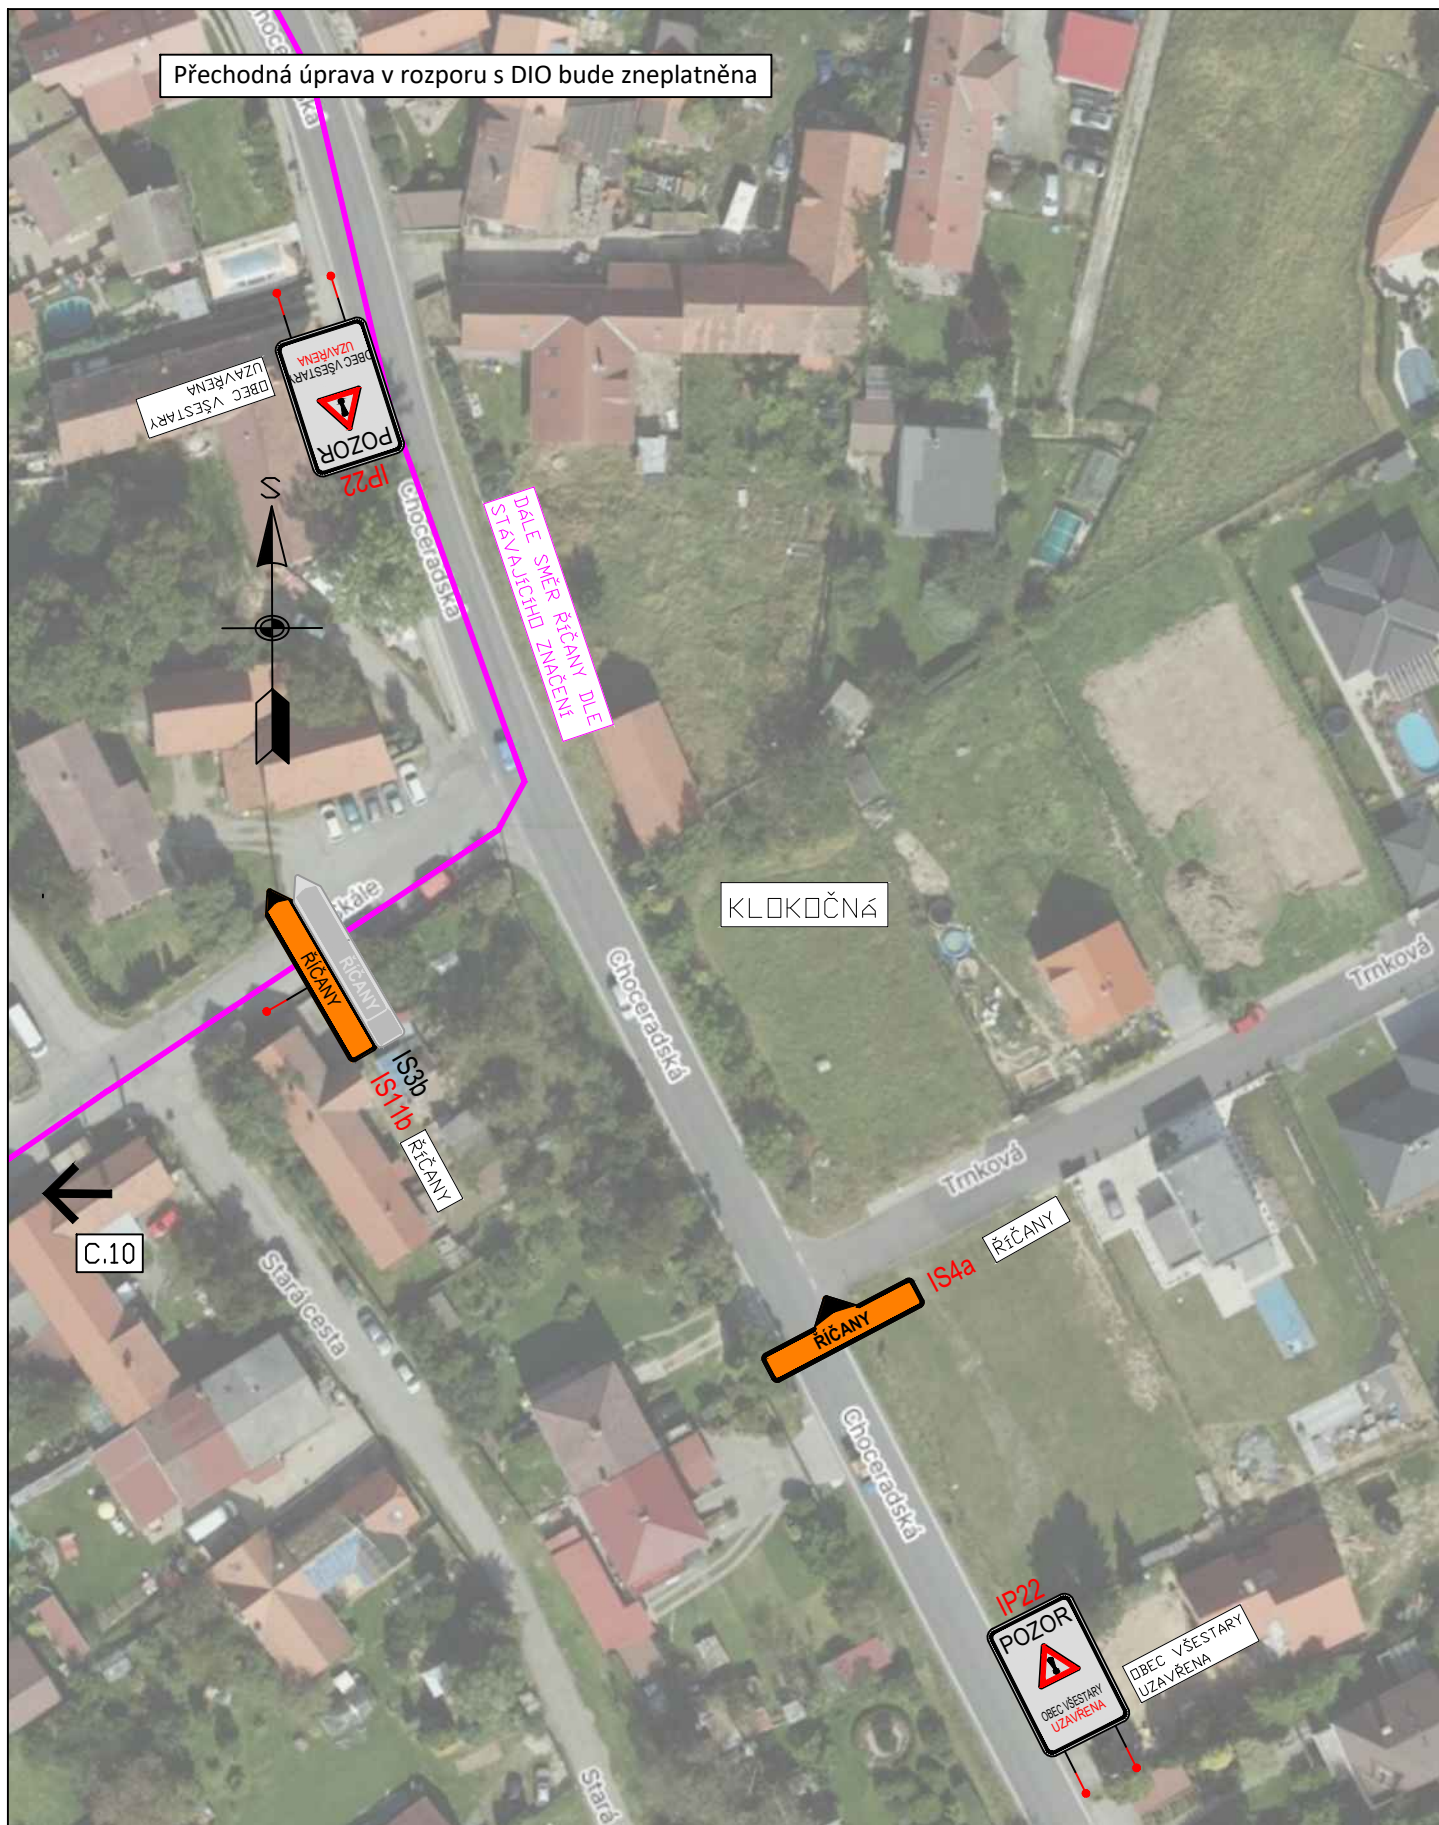

3K značky s.r.o.
Jiráskova 1519, 251 01 Říčany
tel.: +420 323 601 237, www.3kznacky.cz, info@3kznacky.cz

LEGENDA:

námh - SDZ



STÁVAJÍCÍ - SDZ



VYVEDENÍ ZBYTKOVÉ DOPRAVY Z LOKALITY
MĚNČICE VE SMĚRU ŘÍČANY (Z DŮVODU
NEVÝHODLIVÉHO PRAVÉHO OBOČÍ NA
KŘÍŽ. 181/1012 A 181/1014)

OBJÍZDNÁ TRASA

AKCE:
VŠESTÁRY,
ŘÍČANSKÁ; MNICHOVICKÁ;
STRANČICKÁ

PŘÍLOHA:
Situace DIO XI

MĚŘÍTKO:
1:1000

PŘÍLOHA ČÍSLO:
C.11



Přechodná úprava v rozporu s DIO bude zneplatněna

C.1



C.10

C.10



3K značky s.r.o.
Jiráskova 1519, 251 01 Říčany
tel.: +420 323 601 237, www.3kznacky.cz, info@3kznacky.cz

LEGENDA:

návrh - SDZ



stávající - SDZ



VYVEDENÍ ZBYTKOVÉ DOPRAVY Z LOKALITY
MĚNČICE VE SMĚRU ŘÍČANY (Z DŮVODU
NEVÝHODLIHO PRAVÉHO OBOČÍ NA
KŘEŽ. 181/1012 A 181/1014)
OBJÍZDNÁ TRASA

AKCE:
VSESTÁRY,
ŘÍČANSKÁ; MNICHOVICKÁ;
STRANČICKÁ

PŘÍLOHA:
Situační DIO XII

MĚŘÍTKO:
1:1000

PŘÍLOHA ČÍSLO:
C.12