



SOUSTAVA:

- NN 0,4 kv 3f 50 Hz TN-C
- Ochrana před nebezpečím netváživých částí bude provedena dle ČSN 33 000-1, ČSN 33 2000-4-41 a ČSN 33 2000-5-54 automatickým odpojením od zdroje
- Všechny výhledy dle ČSN 33 2000-5-51, ČSN 33 2000-4-41 a PNE 33 000-2, – viz protokol o stanovení výhledů

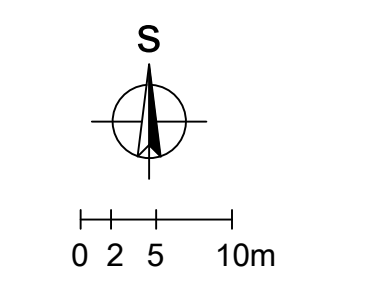

- Legenda:
- nová KVN 0,4kV AYKY 3x240+120mm² v nové trase
 - výměna KVN ve stávající trase
 - nová pojistková skříň přípojnová
 - nová pojistková skříň rozpojovací
 - stávající KVN 0,4kV
 - ⊕ stův. příhradové trafostanice
 - ⊕ stův. pojistkové skříňové
 - ⊕ zpevněná/nazpurná povrchy
 - splícení, brána
 - fasáda domu, stavba
 - zezeň
 - stromy, dřeviny

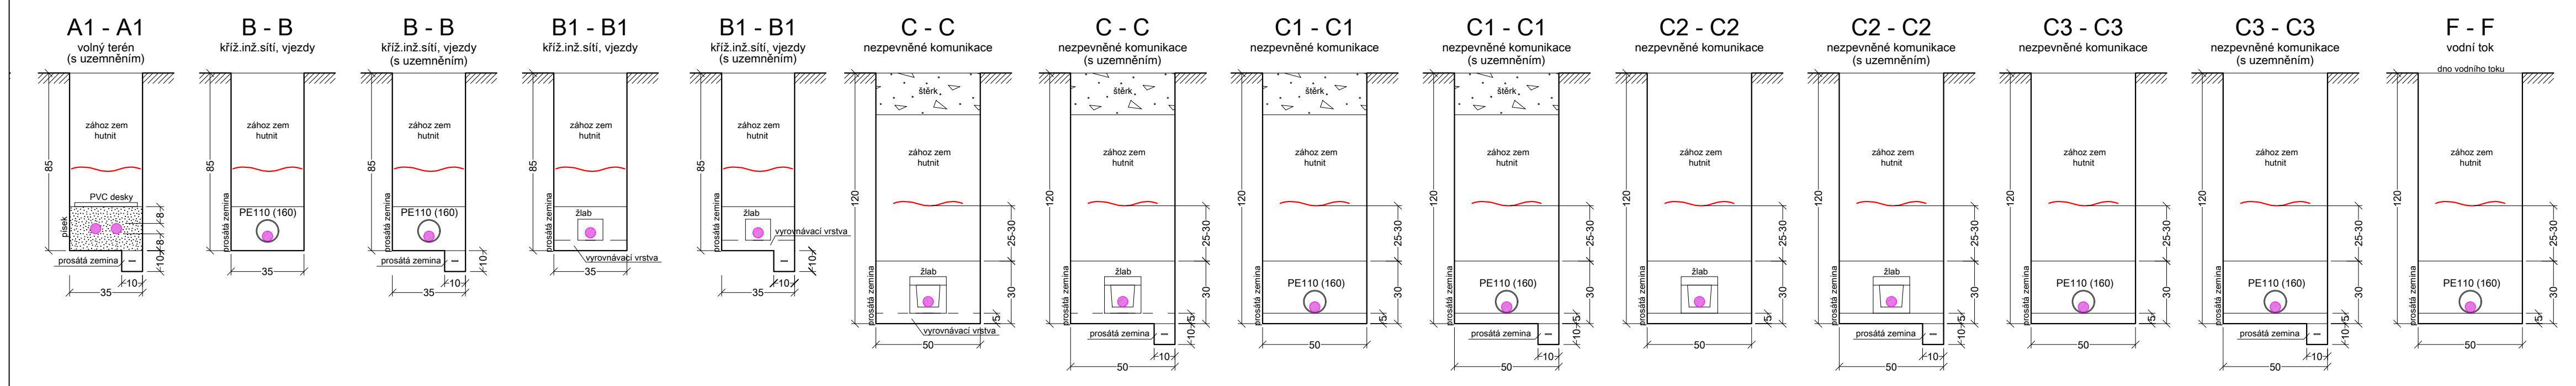

PROJEKTANT	VEDOUČÍ PROJEKTANT	OVĚŘOVATEL	STAVBA
Ing. Martin Šerák	Ing. Veronika Molnáčková	Ing. Martin Vlk	
COLBYs			
OBJEKT	PRŮBĚH PRÁCE	STADIUM	ČÍSLO DOKUMENTU
ČEZ Distribuce, a.s., Děčín IV – Podmokly, Teplická 874/B, PSČ 405 02	ČEZ Distribuce, a.s., Děčín IV – Podmokly, Teplická 874/B, PSČ 405 02	DR	09211201173/1012
MĚŘÍTKO	STAVBA	DATA	STADIUM
1:500	08/2022	13.00	DR
D.2.001a			