
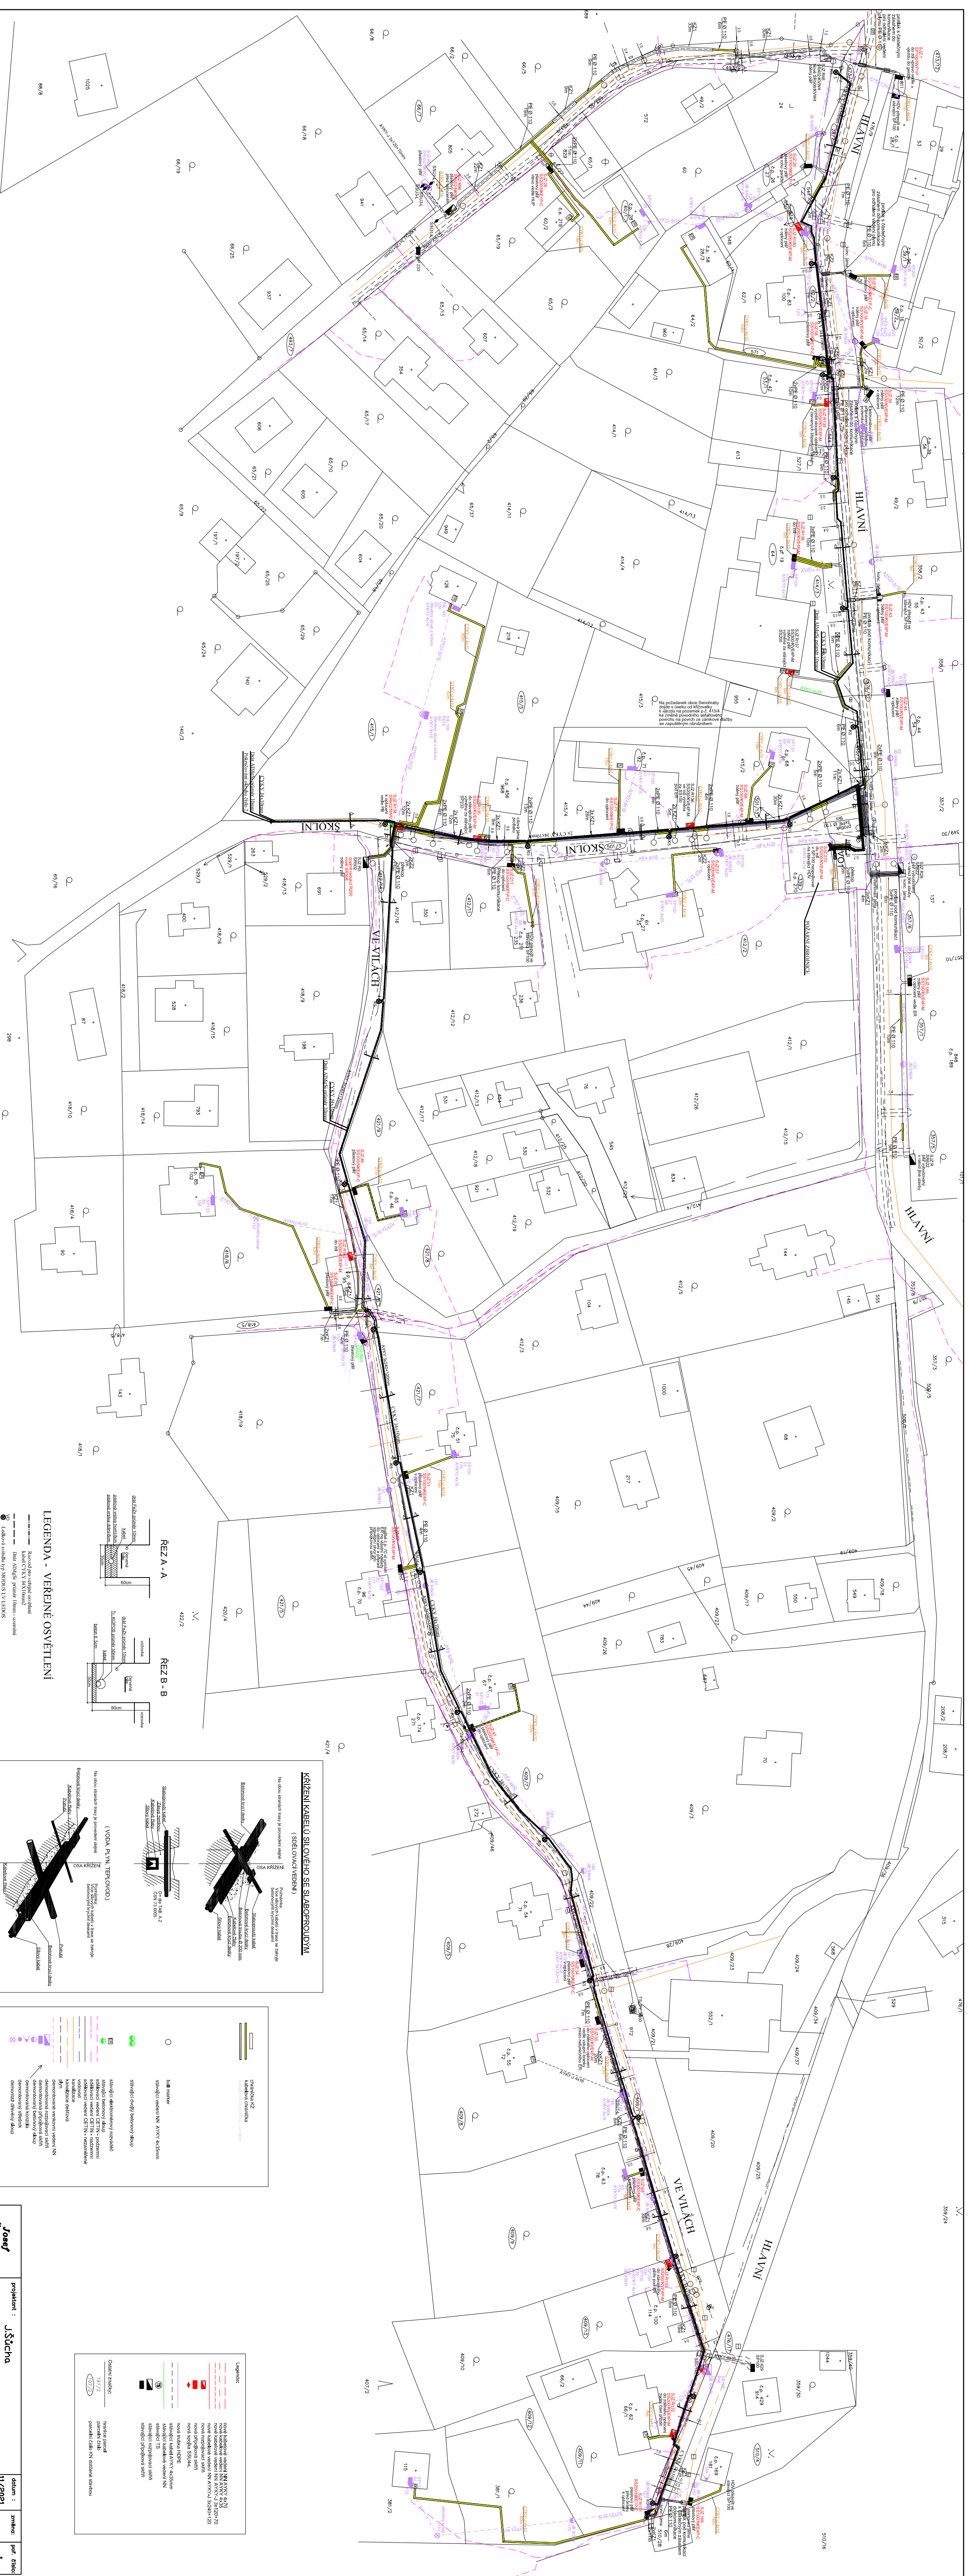
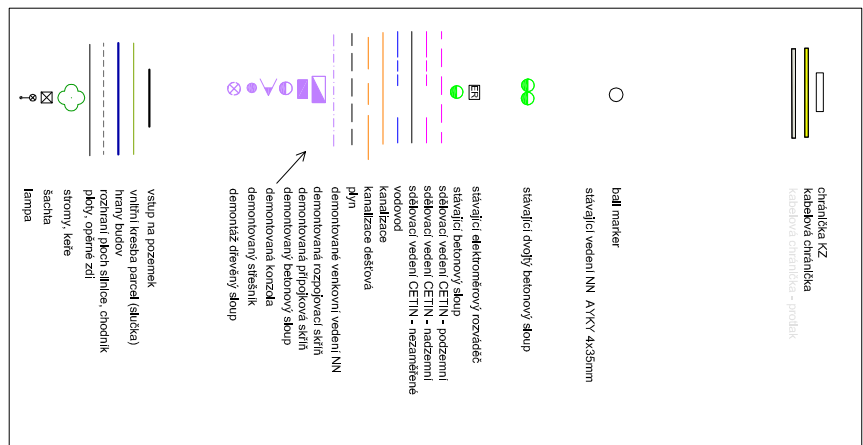
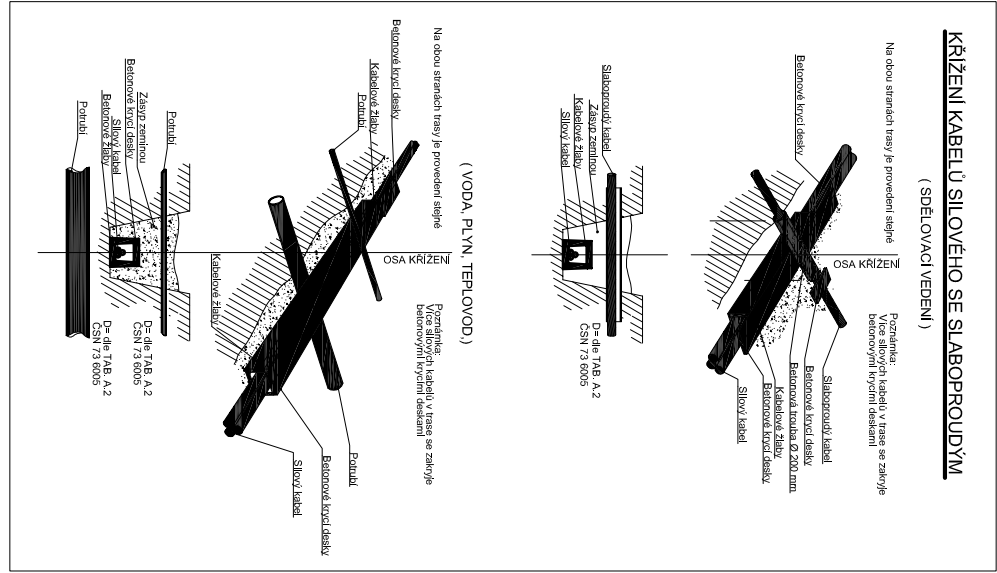


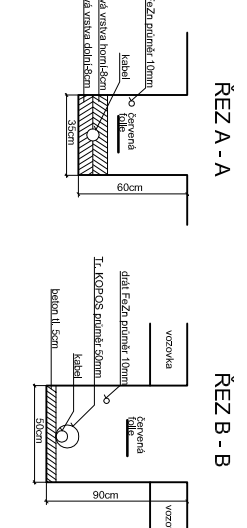

LEGENDA - VĚŘEJNÉ OSVĚTLENÍ

[illegible]